

ΕΦΗΜΕΡΙΣ ΤΗΣ ΚΥΒΕΡΝΗΣΕΩΣ
ΤΗΣ ΕΛΛΗΝΙΚΗΣ ΔΗΜΟΚΡΑΤΙΑΣ

ΑΘΗΝΑ 18 ΔΕΚΕΜΒΡΙΟΥ 1992	ΤΕΥΧΟΣ ΤΕΤΑΡΤΟ	ΑΡΙΘΜΟΣ ΦΥΛΛΟΥ 1335

ΑΠΑΛΛΟΤΡΙΩΣΕΙΣ

ΑΠΟΦΑΣΕΙΣ

Αριθ. Φ.121/1169

Καθορισμός των ορίων του αιγιαλού και δημιουργία ζώνης παραλίας στη θέση ΚΑΛΑΜΙΤΣΙ - ΑΚΡΑ ΠΑΞΙΜΑΔΙ ΠΕΡΙΟΧΗΣ ΚΑΡΥΣΤΟΥ.

Ο ΝΟΜΑΡΧΗΣ ΕΥΒΟΙΑΣ

Έχοντας υπόψη:

1. Τις διατάξεις των άρθρων 1 μέχρι και 7 του Α.Ν. 2344/1940 «περί αιγιαλού και παραλίας», όπως τροποποιήθηκαν και συμπληρώθηκαν με τις διατάξεις: α) Του άρθρου 13 του Ν. 1078/1980 και β) του άρθρου 23 του Ν. 1337/1983.

2. Τις διατάξεις της παρ. 9 του άρθρου 1 του Κεφαλαίου Β' της 0.208/181/26.4.1982 (ΦΕΚ 214/26.4.1982 τ.Β') κοινής απόφασης των Υπουργών Προεδρίας Κυβερνήσεως και Οικονομικών «Αναμόρφωση Συλλογικών Οργάνων Γνωμοδοτικής και Αποφασιστικής Αρμοδιότητας του Υπουργείου Οικονομικών».

3. Την από 8.5.1992 έκθεση της Επιτροπής καθορισμού των ορίων του αιγιαλού και παραλίας και θέσεων αμμοληψίας», που καθόρισε τα όρια του αιγιαλού και της παραλίας στην περιοχή ΚΑΛΑΜΙΤΣΙ - ΑΚΡΑ ΠΑΞΙΜΑΔΙ ΠΕΡΙΟΧΗΣ ΚΑΡΥΣΤΟΥ και το από Οκτώβριο 1991 με κλίμακα 1:500 τοπογραφικό διάγραμμα του Παν. Κεχαγιά Τοπ. Μηχανικού Ε.Μ.Π. που θεωρήθηκε στις 10.3.1992 από τη ΓΠΜ/Δ.Τ.Υ. της Νομαρχίας Εύβοιας και συνοδεύει την έκθεση της προαναφερόμενης Επιτροπής.

4. Τη σύμφωνη γνώμη του Γενικού Επιτελείου Ναυτικού, που διατυπώθηκε στο Φ.544.5/470/92/22.7.92 έγγραφό του.

5. Τις διατάξεις του άρθρου 1 της παρ. 1 του Ν. 3200/1955 (ΦΕΚ 97/Α'/1955) «περί διοικητικής αποκεντρώσεως» σε συνδυασμό με τις διατάξεις του από 28.6.1955 Β.Δ. «περί εξαιρέσεως από της κατά το άρθρον 1 παρ. 1 του Ν. 3200/1955 αρμοδιότητος των Νομαρχών, αντικειμένων τινων αρμοδιότητος του Υπουργού Οικονομικών», του Β.Δ. 704/1970 και του άρθρου 1 παρ. 5 του Π.Δ. 71/1984, σχετικά με τη μεταβίβαση αρμοδιοτήτων του Υπουργού Οικονομικών στους Νομάρχες και στις περιφερειακές αρχές διανομαρχιακού επιπέδου, αποφασίζουμε:

1. Επικυρώνουμε την από 8.5.1992 έκθεση της Επιτροπής καθορισμού των ορίων του αιγιαλού και παραλίας και θέσεων αμμοληψίας, καθώς και το από Οκτώρβιο 1991 τοπογραφικό διάγραμμα, που τη συνοδεύει, το οποίο συντάχθηκε από τον Παν. Κεχαγιά Τοπογράφο Μηχανικό με κλίμακα 1:500 και θεωρήθηκε την 10.3.1992 από το ΓΠΜ/Δ.Τ.Υ. της Νομαρχίας Ευβοίας, επί του οποίου η πιο πάνω Επιτροπή, με κόκκινη γραμμή καθόρισε τα όρια του αιγιαλού στ θέση ΚΑΛΑΜΙΤΣΙ-ΑΚΡΑ ΠΑΞΙΜΑΔΙ ΠΕΡΙΟΧΗΣ ΚΑΡΥΣΤΟΥ και με κίτρινη γραμμή τα όρια της παραλίας στην ίδια θέση.

2. Η παρούσα απόφαση, με την έκθεση και το διάγραμμα που προαναφέραμε να δημοσιευθούν στην Εφημερίδα της Κυβερνήσεως.

Χαλκίδα, 30 Σεπτεμβρίου 1992

Ο Νομάρχης
ΛΑΖΑΡΟΣ ΚΥΡΙΖΟΓΛΟΥ

ΕΚΘΕΣΗ ΕΠΙΤΡΟΠΗΣ ΚΑΘΟΡΙΣΜΟΥ ΟΡΙΩΝ ΑΙΓΙΑΛΟΥ, ΠΑΡΑΛΙΑΣ ΚΑΙ ΘΕΣΕΩΝ ΑΜΜΟΛΗΨΙΑΣ

Για τον καθορισμό το πρώτον ή επαναχαθορισμό των ορίων του αιγιαλού στη θέση Καλαμίτσι-Ακρα Παξιμάδι Καρύστου μπροστά από την ιδιοκτησία ΕΡΩΔΙΟΥ.

Στη Χαλκίδα σήμερα Παρασκευή 8.5.1992 οι υπογραφόμενοι:

1. Κων/νος Μάστορης, Προϊστάμενος Δ.Ο.Υ. Καρύστου σαν Πρόεδρος.

2. Γεώργιος Σιδέρης, Αν/τής Δ/ντής Τεχν. Υπηρεσιών Ν. Εύβοιας σαν μέλος.

3. Σπυρίδων Κανιώρος, Λιμενάρχης Ραφήνας σαν μέλος που αποτελούμε την «Επιτροπή καθορισμού ορίων αιγιαλού και παραλίας και θέσεων αμμοληψίας», η σύνθεση της οποίας έχει καθορισθεί με την Ο. 208/181/26.4.82 κοινή απόφαση Υπουργών Προεδρίας της Κυβέρνησης και Οικονομικών και με την αριθ. Φ.93/231/27.2.91 απόφαση Νομάρχη Εύβοιας, που συγκλήθηκε με την αριθ. 2289/92 πρόσκληση του Προέδρου της, μεταβήκαμε επί τόπου στην περιοχή που προαναφέραμε την Παρασκευή 8.5.1992.

Αφού λάβαμε υπόψη:

1) Το από 19.11.91 έγγραφο με αριθμό πρωτ. 6514 δια της οποίας ζητείται ο καθορισμός των ορίων αιγιαλού στην παραπάνω περιοχή «ΚΑΛΑΜΙΤΣΙ» Δ. Καρύστου.

2) Το από τον Οκτώβριο 1991 με κλίμακα 1:500 τοπογραφικό διάγραμμα του Μηχανικού Κεχαγιά Παναγιώτη σε (8) πινακίδες που ελέγχθηκε για την ακρίβεια της αποτύπωσης την 10.3.1992 και θεωρήθηκε από την Δ/νση Τ.Υ. της Νομαρχίας Εύβοιας την 10.3.1992 όπως ορίζει το άρθρο 20 του Ν. 719/1977.

3) Τις διατάξεις του Α.Ν. 2344/40 όπως αυτός τροποποιήθηκε καθώς και την σχετική Δικαστηριακή και Διοικητική Νομολογία.

4) Την από επιτόπιο μετάβαση σχηματισθείσα αντίληψη για το πλάτος της βρεχόμενης ζώνης της ξηράς και άλλα συναφή στοιχεία δηλ.:

α) Περιγραφή της μορφολογίας της περιοχής (βραχώδης, πεδινή, περίπου κλίση εδάφους, καταπτώσεις, βλάστηση, προσχωσιγενές έδαφος, ενδείξεις μεταβολής του αιγιαλού, ύπαρξη ή μη παλαιού αιγιαλού κ.λπ.).

β) Κατάσταση της ακτής (διαβρώσεις, προσχώσεις, εκτελεσθέντα έργα κ.λπ.).

γ) Κατάσταση θαλάσσιου χώρου (βάθη, ξέρες, ύφαλοι, ανάπτυγμα πελάγους).

δ) Παλίρροιες και θαλάσσια ρεύματα.

ε) Επικρατούσες καιρικές συνθήκες (διεύθυνση, ένταση και συχνότητα πνεόντων ανέμων, ύψος κύματος κ.λπ.).

5) Λοιπά στοιχεία που έλαβε υπόψη η Επιτροπή, όπως παλιά διαγράμματα, μαρτυρικές καταθέσεις, τίτλος ιδιοκτησίας, έγγραφα Γ.Ε.Ν., προηγούμενοι καθορισμοί σε γειτονική περιοχή κ.λπ. καθώς και τα συμπεράσματα που εξήχθησαν κατά την κρίσιν της Επιτροπής.

6) Το 2ο τακτικό μέλος της Επιτροπής, κωλύετο κατά την συνεδρίαση αυτή, αποφασίζει:

1. Καθορίζει επί του παραπάνω τοπογραφικού διαγράμματος:

α) Την οριογραμμή του αιγιαλού με κόκκινη συνεχή πολυγωνική γραμμή 1, 2, ... 14 της οποίας οι κορυφές εξασφαλίζονται από το Κρατικό δίκτυο συν/νων.

β) Την οριογραμμή της παραλίας με συνεχή κίτρινη πολυγωνική γραμμή 1', 2', ...14' σε απόσταση 15 μέτρων από αυτή του αιγιαλού γιατί δεν εξυπηρετούνται οι σκοποί του άρθρου 7 παρ. 1 του Α.Ν. 2344/40. Οι κορυφές της εξασφαλίζονται από το Κρατικό δίκτυο συν/νων.

2) Αποφαίνεται ότι δεν υπάρχει παλαιός αιγιαλός.


3) Δεν εξαιρούνται τα κτίσματα που βρίσκονται στη ζώνη της παραλίας.


4) Ελήφθη υπόψη η υπ' αριθ. Φ.121/8039/6.4.92 απόφαση Νομάρχη Ευβοιας.

Η Επιτροπή


Κ. Μάστορης   Γ. Σιδέρης


Σπ. Κανιώρης

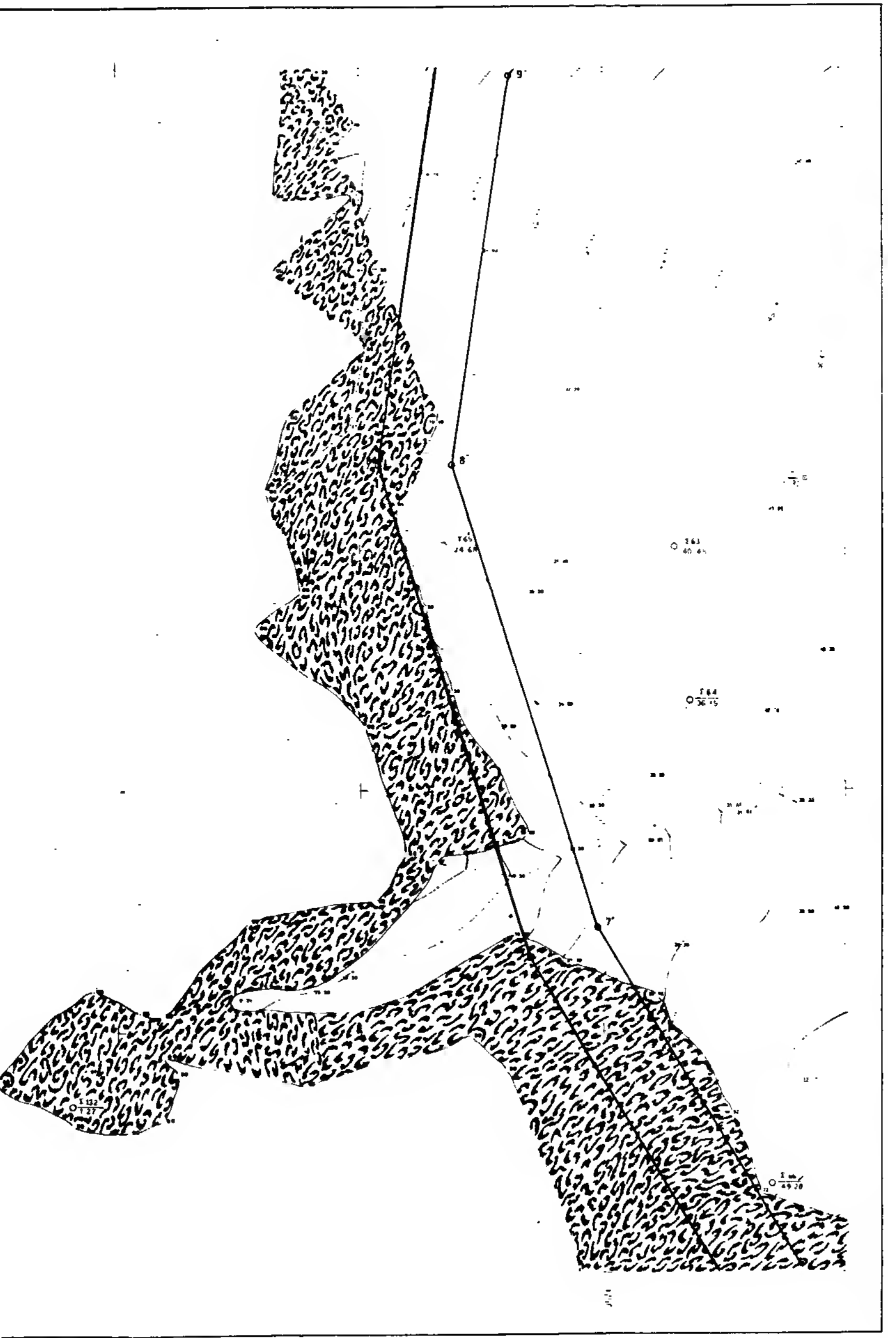

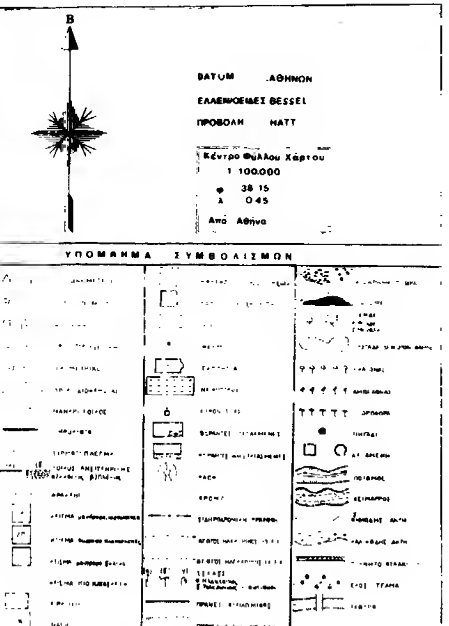

ΑΠΟΣΠΑΣΜΑ 1:50.000
ΑΚΡΑ ΠΑΞΙΜΑΔΙ

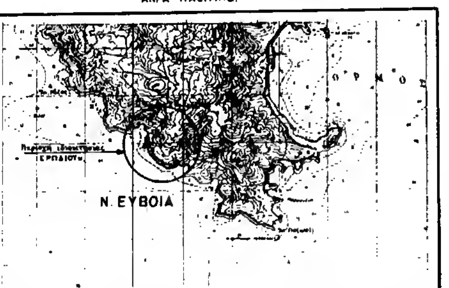

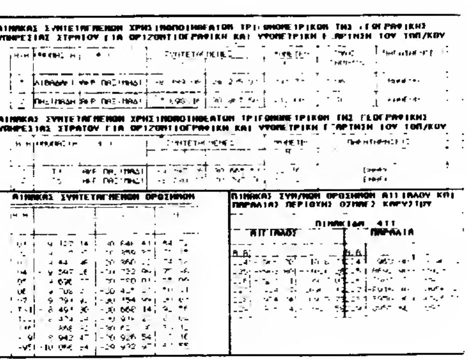

ΑΙΓΙΑΛΟΣ			ΠΑΡΑΛΙΑ		
Α/Α	Χ	Ψ	Α/Α	Χ	Ψ
1	-9 084,00	30 924,00	1'	9 084,27	-30 909,00
2	-9 222,00	30 926,50	2'	-9 275,59	-30 911,56
3	9 305,00	30 967,00	3'	9 306,60	-30 951,09
4	-9 378,50	30 948,00	4'	9 377,84	-30 932,68
5	-9 429,00	-30 956,50	5'	9 474,30	-30 940,50
6	-9 612,00	30 790,00	6'	9 600,27	-30 780,39
7	-9 765,00	30 534,50	7'	-9751,19	-30 528,36
8	-9 796,00	30 433,50	8'	-9 780,68	-30 432,28
9	-9 783,50	30 344,50	9'	-9 769,33	-30 351,43
10	-9 770,00	30 279,00	10'	-9 701,51	-30 281,47
11	-9 773,50	30 182,00	11'	-9 762,13	-30 171,55
12	-9 808,00	30 159,00	12'	-9 793,82	-30 150,42
13	9 876,00	-29 988,50	13'	-9 813,87	-29 963,39
14	-9 900,00	-30 033,50	14'	-9 887,57	-30 008,39

ΥΠΟΓΡΑΦΗ ΕΠΙΤΡΟΠΗΣ

Κάρυστος 8/5/1992

ΤΟΠΟΓΡΑΦΙΚΟ ΔΙΑΓΡΑΜΜΑ ΚΑΘΟΡΙΣΜΟΥ ΟΡΙΩΝ ΑΙΓΙΑΛΟΥ ΚΑΙ ΠΑΡΑΛΙΑΣ


ΓΡΑΦΕΙΟ ΜΕΛΕΤΩΝ
ΣΤΕΛΙΟΣ ΒΑΣΣΑΛΟΣ
ΑΡΧΙΤΕΚΤΩΝ ΜΗΧΑΝΙΚΟΣ ΠΟΛΕΟΔΟΜΟΣ
ΘΑΛΗΣ ΚΑΤΕΧΑΚΗ 7
ΤΗΛ. (01) 6925300


ΠΑΝΑΓΙΩΤΗΣ ΚΕΧΑΓΙΑΣ
ΤΟΠΟΓΡΑΦΟΣ ΜΗΧΑΝΙΚΟΣ
Α. ΠΟΥΛΙΑΓΡΗΚΟΥ 1
ΤΗΛ. (01) 9232100 - 9229104

ΠΕΡΙΟΧΗ: "ΚΑΛΑΜΙΤΣΙ" ΑΚΡΑ ΠΑΞΙΜΑΔΙ
ΕΝΔΙΑΦΕΡΟΜΕΝΟΣ: ΟΙΚΟΔΟΜΙΚΟΣ ΣΥΝΕΤΑΙΡΙΣΜΟΣ ΕΚΠΑΙΔΕΥΤΙΚΩΝ "ΕΡΩΔΙΟΣ"
ΔΗΜΟΣ: ΚΑΡΥΣΤΟΥ Ν. ΕΥΒΟΙΑΣ
ΕΠΑΡΧΙΑ: ΚΑΡΥΣΤΙΑΣ
ΑΡΜΟΔΙΑ ΟΙΚΟΝΟΜΙΚΗ ΕΦΟΡΙΑ: ΔΟΥ ΚΑΡΥΣΤΟΥ
ΝΟΜΑΡΧΙΑ: ΕΥΒΟΙΑΣ


ΑΡΙΘΜΟΣ ΠΙΝΑΚΟΣ	ΤΙΤΛΟΣ ΠΙΝΑΚΟΣ	ΚΛΙΜΑΚΑ
17	ΤΟΠΟΓΡΑΦΙΚΗ	1:500 ΙΣΟΔΙΑΣΤΑΣΗ 1μ

ΑΘΗΝΑ ΟΚΤΩΒΡΙΟΣ 1991
ΠΑΝΑΓΙΩΤΗΣ ΚΕΧΑΓΙΑΣ ΤΟΠΟΓΡΑΦΟΣ ΜΗΧΑΝΙΚΟΣ

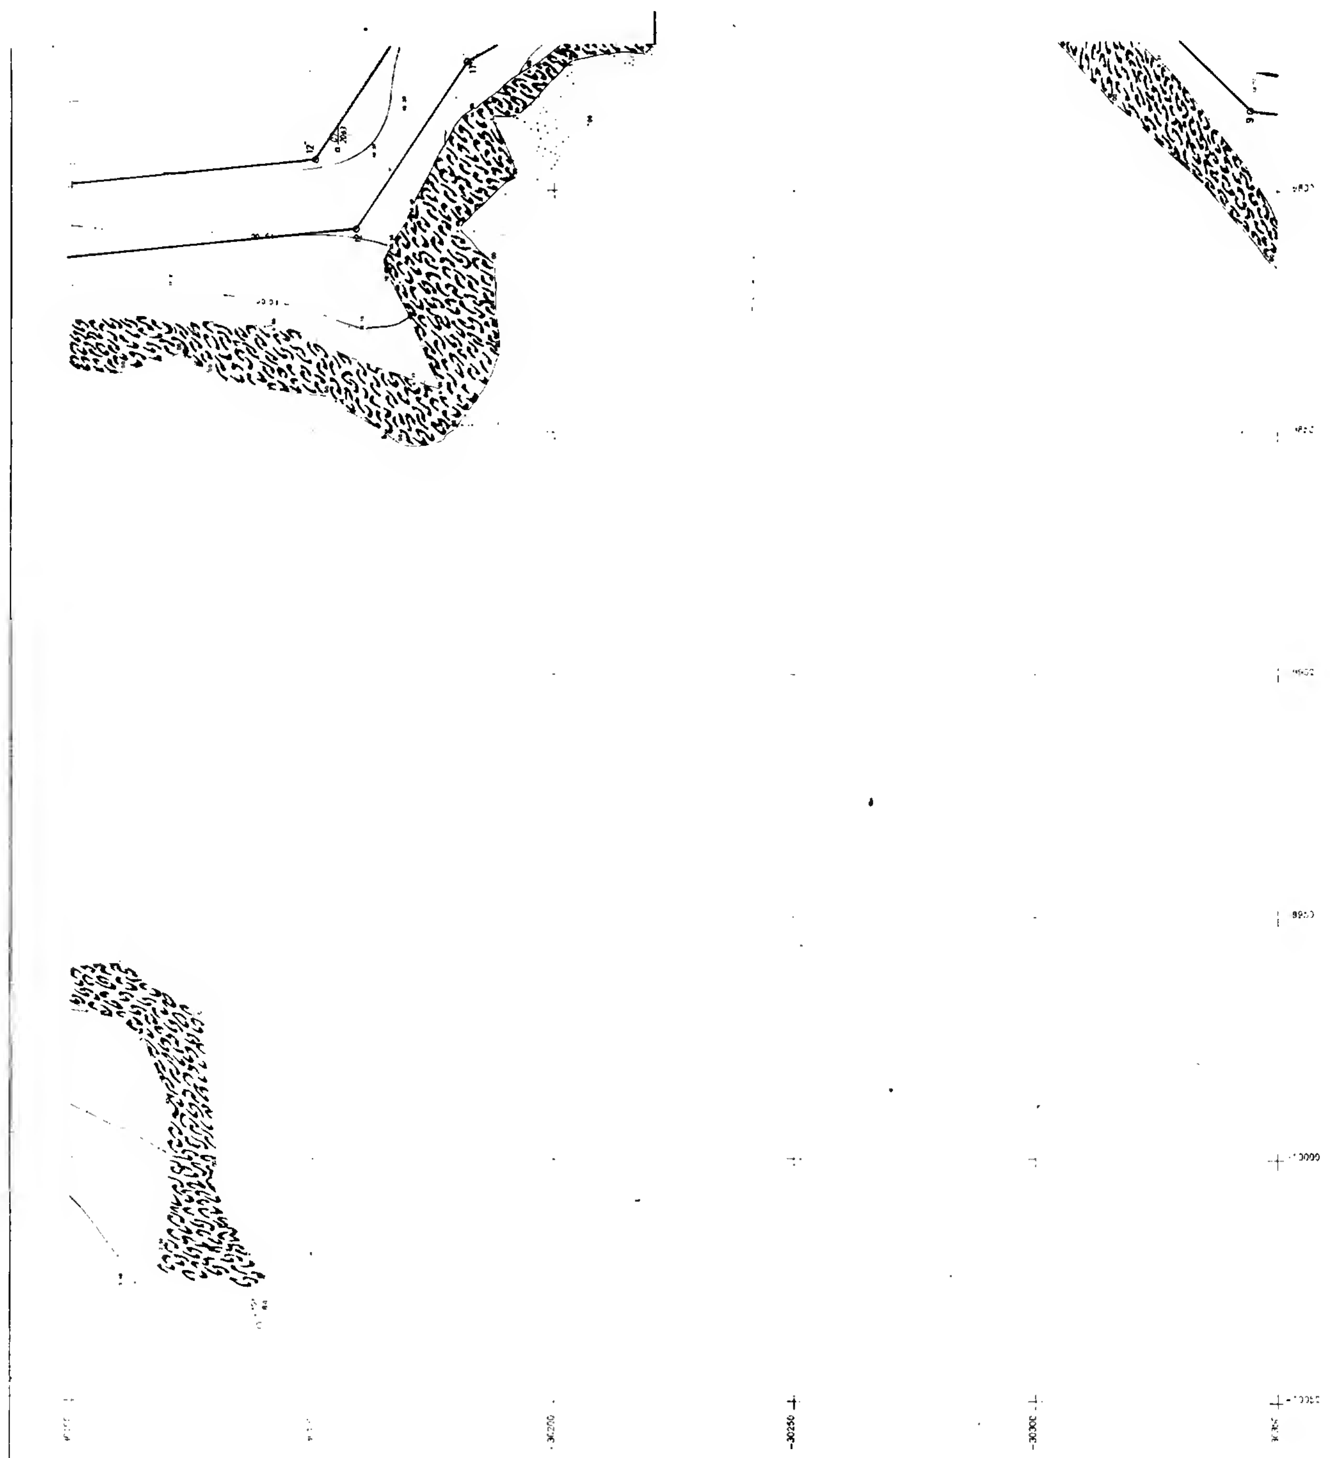

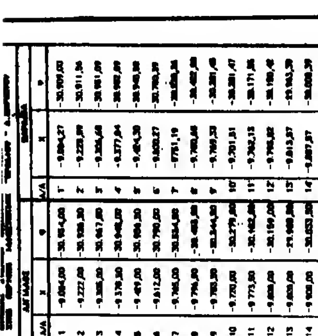





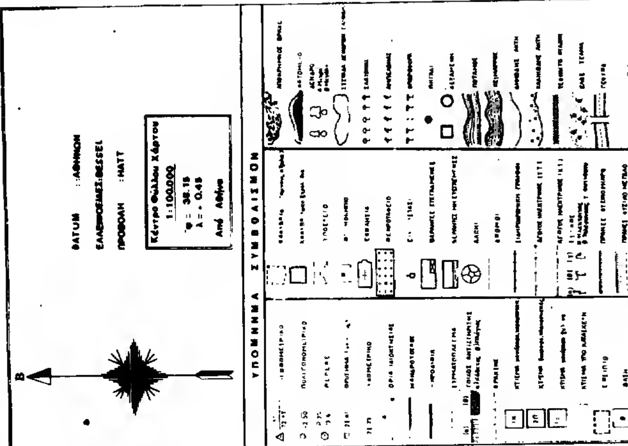



ΑΠΟΣΠΑΣΜΑ 1:50.000
ΑΚΡΑ ΠΑΞΙΜΑΔΙ

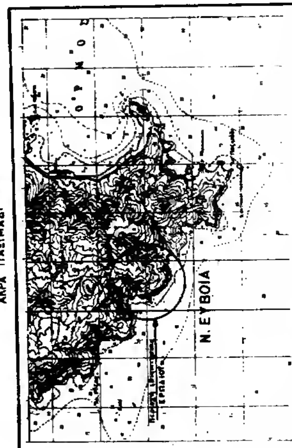

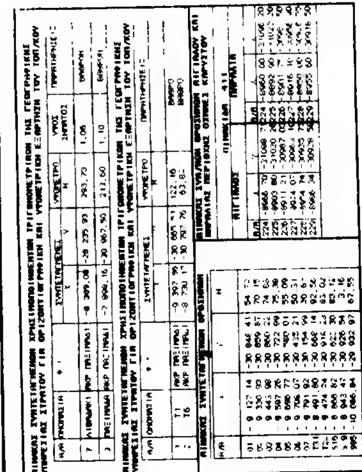

ΤΟΠΟΓΡΑΦΙΚΟ ΔΙΑΓΡΑΜΜΑ ΚΑΘΟΡΙΣΜΟΥ ΟΡΙΩΝ ΑΙΓΙΑΛΟΥ ΚΑΙ ΠΑΡΑΛΙΑΣ

ΓΡΑΦΕΙΟ ΜΕΛΕΤΩΝ
ΣΤΕΛΙΟΣ ΒΑΣΣΑΛΟΣ
ΑΡΧΙΤΕΚΤΩΝ ΜΗΧΑΝΙΚΟΣ - ΠΟΛΕΟΔΟΜΟΣ
ΟΔΟΣ ΠΑΤΕΧΑΚΗ 7
ΤΗΛ: (01) [illegible]

ΠΑΝΑΓΙΩΤΗΣ ΚΕΧΑΓΙΑΣ
ΤΟΠΟΓΡΑΦΟΣ ΜΗΧΑΝΙΚΟΣ
Α. ΠΟΥΛΙΑΝΤΖΙΚΗΣ 1
ΤΗΛ: (01) 92321[illegible] -9229104

ΠΕΡΙΟΧΗ : "ΚΑΛΑΜΙΤΣΙ" ΑΚΡΑ ΠΑΞΙΜΑΔΙ
ΕΝΔΙΑΦΕΡΟΜΕΝΟΣ : ΟΙΚΟΔΟΜΙΚΟΣ ΣΥΝΕΤΑΙΡΙΣΜΟΣ ΕΚΠΑΙΔΕΥΤΙΚΩΝ "ΕΡΩΔΙΟΣ"
ΔΗΜΟΣ : ΚΑΡΥΣΤΟΥ Ν. ΕΥΒΟΙΑΣ
ΕΠΑΡΧΙΑ : ΚΑΡΥΣΤΙΑΣ
ΑΡΜΟΔΙΑ ΟΙΚΟΝΟΜΙΚΗ ΕΦΟΡΙΑ : ΔΟΥ ΚΑΡΥΣΤΟΥ
ΝΟΜΑΡΧΙΑ : ΕΥΒΟΙΑΣ


1	2			
(3)	4			
5	6	7	8	
9	10	11	12	13
	14	15	16	17


ΕΛΕΓΧΘΗΚΕ

ΘΕΩΡΗΘΗΚΕ


ΑΡΙΘΜΟΣ ΠΙΝΑΚΟΣ	ΤΙΤΛΟΣ ΠΙΝΑΚΟΣ	ΚΛΙΜΑΚΑ
17	ΤΟΠΟΓΡΑΦΙΚΟ	1:500 ΙΣΟΔΙΑΣΤΑΣΗ 1μ.

ΑΘΗΝΑ ΟΚΤΩΒΡΙΟΣ 1991
Ο ΣΥΝΤΑΞΑΣ ΜΗΧΑΝΙΚΟΣ
ΚΕΧΑΓΙΑΣ ΠΑΝΑΓΙΩΤΗΣ
ΤΟΠΟΓΡΑΦΟΣ ΜΗΧΑΝΙΚΟΣ

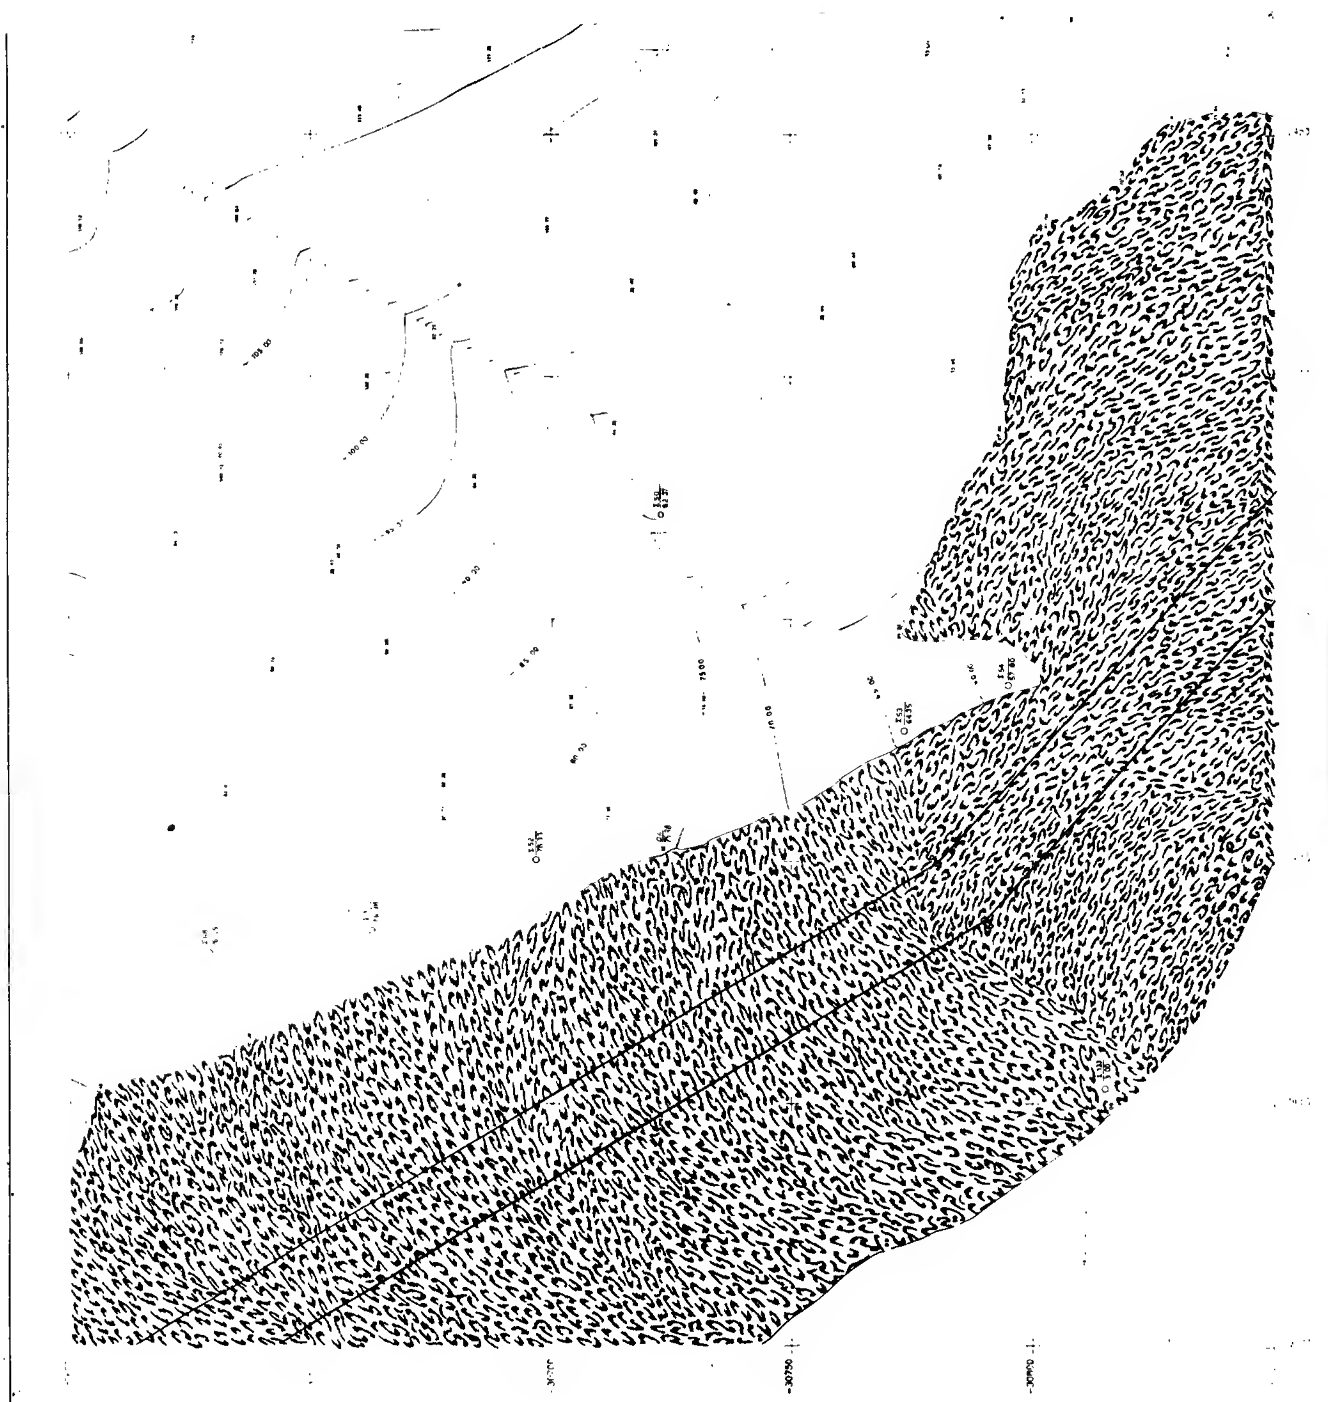

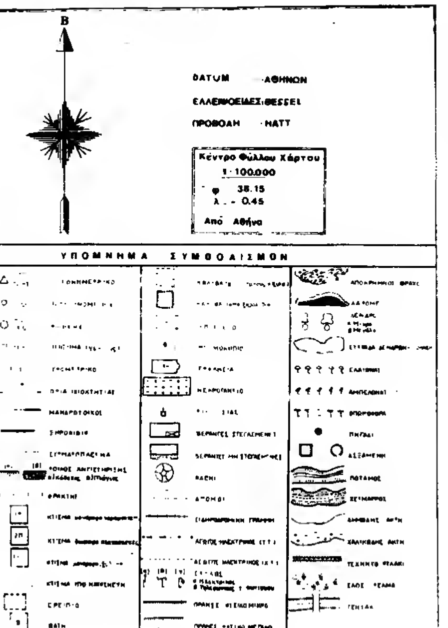

ΑΠΟΣΠΑΣΜΑ 1:50.000
ΑΚΡΑ ΠΑΞΙΜΑΔΙ

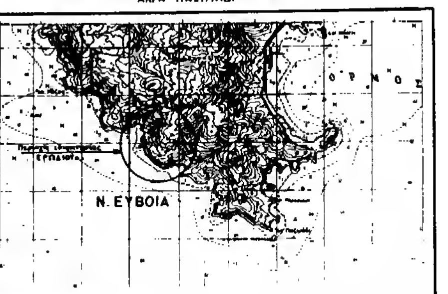

α/α	X		Y		H	
[illegible]	-[illegible]	37	-[illegible]	12	122	[illegible]
[illegible]	-[illegible]	[illegible]	-30722	[illegible]	[illegible]	37
[illegible]	-[illegible]13	[illegible]	-[illegible]	44	[illegible]	[illegible]
[illegible]	-[illegible]	25	-[illegible]	71	[illegible]	33
[illegible]	-[illegible]72	72	-[illegible]773	[illegible]	[illegible]	[illegible]
[illegible]	-[illegible]	[illegible]	-[illegible]	19	37	[illegible]
[illegible]	-[illegible]	37	-[illegible]	75	[illegible]	00
[illegible]133	-[illegible]	[illegible]	-[illegible]13	[illegible]	3	00

ΑΙΓΙΑΛΟΣ			ΠΑΡΑΛΙΑ		
Α/Α	Χ	Ψ	Α/Α	Χ	Ψ
1	-9.084,00	-30.924,00	1'	-9.084,27	-30.909,00
2	-9.222,00	-30.926,50	2'	-9.225,99	-30.911,56
3	-9.306,00	-30.967,00	3'	-9.306,[illegible]	-30.951,09
4	-9.378,50	-30.948,00	4'	-9.377,84	-30.932,[illegible]
5	-9.429,00	-30.[illegible],50	5'	-9.424,30	-30.940,90
6	-9.612,00	-30.7[illegible],00	6'	-9.600,27	-30.780,39
7	-9.765,00	-30.[illegible],50	7'	-9.761,19	-30.[illegible]
8	-9.796,00	-30.[illegible],50	8'	-9.780,[illegible]	-30.[illegible]
9	-9.783,50	-30.344,50	9'	-9.769,33	-30.381,43
10	-9.720,00	-30.27[illegible],00	10'	-9.701,31	-30.381,47
11	-9.773,50	-30.1[illegible],00	11'	-9.762,13	-30.171,[illegible]
12	-9.[illegible],00	-30.190,00	12'	-9.7[illegible]	-30.150,42
13	-9.826,00	-29.9[illegible],30	13'	-9.813,57	-29.9[illegible],39
14	-9.900,00	-30.[illegible],50	14'	-9.[illegible],57	-30.[illegible],39

ΥΠΟΜΝΗΜΑ ΕΠΙΤΡΟΠΗΣ

1. [illegible]
2. [illegible] (αίγιαλος) 1,2,3,4,5,6,7,8,9,10,11,12,13,14 [illegible]
[illegible] (παραλία) 1',2',3',4',5',6',7',8',9',10',11',12',13',14' [illegible]
3. [illegible]
4. [illegible]
5. [illegible] 7 του Α.Ν. 2344/40.
6. [illegible]

Κάρυστος [illegible]

1. ΓΕΩΡΓΙΟΣ [illegible]
2. ΠΟΛΙΤ. ΜΗΧ. [illegible]
3. ΚΑΝΙΟΡΟΣ ΣΠΥΡΟΣ ΔΑΣΑΡΧΗΣ

ΤΟΠΟΓΡΑΦΙΚΟ ΔΙΑΓΡΑΜΜΑ ΚΑΘΟΡΙΣΜΟΥ ΟΡΙΩΝ ΑΙΓΙΑΛΟΥ ΚΑΙ ΠΑΡΑΛΙΑΣ

ΓΡΑΦΕΙΟ ΜΕΛΕΤΩΝ
ΣΤΕΛΙΟΣ ΒΑΣΣΑΛΟΣ
ΑΡΧΙΤΕΚΤΩΝ ΜΗΧΑΝΙΚΟΣ - ΠΟΛΕΟΔΟΜΟΣ
ΟΔΟΣ ΚΑΤΕΧΑΚΗ 7
ΤΗΛ. (01) 6925300

ΠΑΝΑΓΙΩΤΗΣ ΚΕΧΑΓΙΑΣ
ΤΟΠΟΓΡΑΦΟΣ ΜΗΧΑΝΙΚΟΣ
Α. ΒΟΥΛΙΑΓΜΕΝΗΣ 1
ΤΗΛ. (01) 9232100 - 9229184

ΠΕΡΙΟΧΗ	"ΚΑΛΑΜΙΤΣΙ" ΑΚΡΑ ΠΑΞΙΜΑΔΙ
ΕΝΔΙΑΦΕΡΟΜΕΝΟΣ	ΟΙΚΟΔΟΜΙΚΟΣ ΣΥΝΕΤΑΙΡΙΣΜΟΣ ΕΚΠΑΙΔΕΥΤΙΚΩΝ "ΕΡΩΔΙΟΣ"
ΔΗΜΟΣ	ΚΑΡΥΣΤΟΥ Ν. ΕΥΒΟΙΑΣ
ΕΠΑΡΧΙΑ	ΚΑΡΥΣΤΙΑΣ
ΑΡΜΟΔΙΑ ΟΙΚΟΝΟΜΙΚΗ ΕΦΟΡΙΑ	ΔΟΥ ΚΑΡΥΣΤΟΥ
ΝΟΜΑΡΧΙΑ	ΕΥΒΟΙΑΣ

1	2			
3	4			
5	6	7	8	
9	10	11	12	13
	14	15	16	17

ΕΛΕΓΧΘΗΚΕ

ΘΕΩΡΗΘΗΚΕ

ΑΡΙΘΜΟΣ ΠΙΝΑΚΟΣ	ΤΙΤΛΟΣ ΠΙΝΑΚΟΣ	ΚΛΙΜΑΚΑ
17	ΤΟΠΟΓΡΑΦΙΚΟ	1:500 ΙΣΟΔΙΑΣΤΑΣΗ 1μ

ΑΘΗΝΑ, ΟΚΤΩΒΡΙΟΣ 1991
Ο ΣΥΝΤΑΞΑΣ ΜΗΧΑΝΙΚΟΣ

ΚΕΧΑΓΙΑΣ ΠΑΝΑΓΙΩΤΗΣ
ΤΟΠΟΓΡΑΦΟΣ ΜΗΧΑΝΙΚΟΣ

ΠΙΝΑΚΑΣ ΣΥΝΤΕΤΑΓΜΕΝΩΝ ΧΡΗΣΙΜΟΠΟΙΗΘΕΝΤΩΝ ΤΡΙΓΩΝΟΜΕΤΡΙΚΩΝ ΤΗΣ ΓΕΩΓΡΑΦΙΚΗΣ ΥΠΗΡΕΣΙΑΣ ΣΤΡΑΤΟΥ ΓΙΑ ΟΡΙΖΟΝΤΙΟΓΡΑΦΙΚΗ ΚΑΙ ΥΨΟΜΕΤΡΙΚΗ ΕΞΑΡΤΗΣΗ ΤΟΥ ΤΟΠ/ΚΟΥ

Α/Α	ΟΝΟΜΑΣΙΑ	Φ.Χ.	ΣΥΝΤΕΤΑΓΜΕΝΕΣ X	Y	ΥΨΟΜΕΤΡΟ H	ΥΨΟΣ ΣΗΜΑΤΟΣ	ΠΑΡΑΤΗΡΗΣΕΙΣ
2	ΑΙΘΑΛΑΚΙ	ΑΚΡ. ΠΑΞΙΜΑΔΙ	-8 389,08	-30 275,93	24[illegible],13	1,06	[illegible]
3	ΠΑΞΙΜΑΔΙ	ΑΚΡ. ΠΑΞΙΜΑΔΙ	-7 396,16	-31 367,50	21,50	[illegible]	[illegible]

ΠΙΝΑΚΑΣ ΣΥΝΤΕΤΑΓΜΕΝΩΝ ΧΡΗΣΙΜΟΠΟΙΗΘΕΝΤΩΝ ΤΡΙΓΩΝΟΜΕΤΡΙΚΩΝ ΤΗΣ ΓΕΩΓΡΑΦΙΚΗΣ ΥΠΗΡΕΣΙΑΣ ΣΤΡΑΤΟΥ ΓΙΑ ΟΡΙΖΟΝΤΙΟΓΡΑΦΙΚΗ ΚΑΙ ΥΨΟΜΕΤΡΙΚΗ ΕΞΑΡΤΗΣΗ ΤΟΥ ΤΟΠ/ΚΟΥ

Α/Α	ΟΝΟΜΑΣΙΑ	Φ.Χ.	ΣΥΝΤΕΤΑΓΜΕΝΕΣ X	Y	ΥΨΟΜΕΤΡΟ	ΠΑΡΑΤΗΡΗΣΕΙΣ
1	T1	ΑΚΡ. ΠΑΞΙΜΑΔΙ	-9 397,96	-30 [illegible]	[illegible]	[illegible]
2	T0	ΑΚΡ. ΠΑΞΙΜΑΔΙ	-8 [illegible]	[illegible]	[illegible]	[illegible]


ΠΙΝΑΚΑΣ ΣΥΝΤΕΤΑΓΜΕΝΩΝ ΟΡΟΣΗΜΩΝ

Κ/Μ	X	Y	H
[illegible]	-9 127,14	-30 846,41	54,72
[illegible]	[illegible]	-30 859,[illegible]	[illegible]
[illegible]	-9 443,96	-30 860,22	74,66
04	-9 597,26	-30 722,99	75,[illegible]
[illegible]	-9 696,[illegible]	-30 580,01	72,09
[illegible]	-9 706,[illegible]	-30 445,21	50,[illegible]
07	-9 791,[illegible]	-30 154,99	30,[illegible]
[illegible]	-9 491,80	-30 668,14	[illegible]
[illegible]	-6 474,24	-30 418,22	92,0[illegible]
[illegible]	-9 868,82	-30 522,30	83,[illegible]
[illegible]	-6 943,47	-30 926,54	[illegible]
595	-10 066,84	-29 932,97	67,55

ΠΙΝΑΚΑΣ ΣΥΝ/ΝΩΝ ΟΡΟΣΗΜΩΝ ΑΙΓΙΑΛΟΥ ΚΑΙ ΠΑΡΑΛΙΑΣ ΠΕΡΙΟΧΗΣ ΟΙΜΗΣ ΚΑΡΥΣΤΟΥ

ΠΙΝΑΚΙΔΑ 411

ΑΙΓΙΑΛΟΣ			ΠΑΡΑΛΙΑ		
Α/Α	X	Y	Α/Α	X	Y
224	-8966	[illegible]	[illegible]	[illegible]	[illegible]
225	-8903	[illegible]	[illegible]	[illegible]	[illegible]
[illegible]	-8911	[illegible]	[illegible]	[illegible]	[illegible]
[illegible]	-8924	[illegible]	[illegible]	[illegible]	[illegible]
[illegible]	-8954	[illegible]	[illegible]	[illegible]	[illegible]
[illegible]	-8966	[illegible]	[illegible]	[illegible]	[illegible]

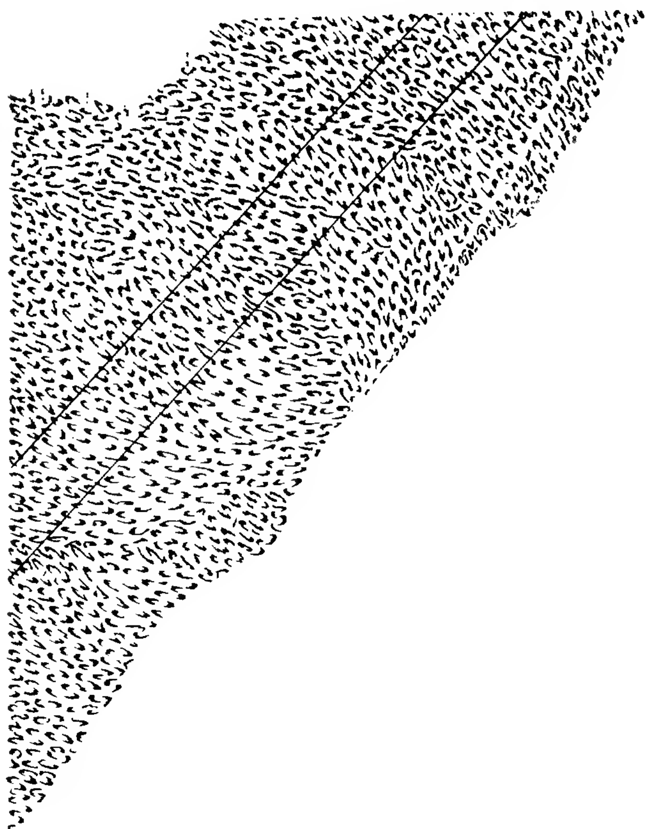

DATUM ΑΘΗΝΩΝ
ΕΛΛΕΙΨΟΕΙΔΕΣ BESSEL
ΠΡΟΒΟΛΗ HATT

Κέντρο Φύλλου Χάρτου
1:100.000
φ 38.15
λ 0.48
Από Αθήνα

ΥΠΟΜΝΗΜΑ ΣΥΜΒΟΛΙΣΜΩΝ

ΑΠΟΣΠΑΣΜΑ 1:50.000
ΑΚΡΑ ΠΑΞΙΜΑΔΙ

Ν. ΕΥΒΟΙΑ

ΑΙΓΙΑΛΟΣ			ΠΑΡΑΛΙΑ		
Α/Α	Χ	Ψ	Α/Α	Χ	Ψ
1	-9 084,00	-30 924,00	1	9 084,27	-30 909,06
2	-9 222,00	-30 926,30	2'	9 225,59	-30 911,56
3	9 305,00	-30 967,00	3'	-9 306,60	30 951,09
4	-9 378,50	-30 948,00	4'	-9 377,84	-30 937,68
5	-9 429,00	-30 956,50	5'	-9 424,30	-30 940,50
6	-9 612,00	-30 790,00	6'	9 600,27	-30 780,39
7	-9 765,00	-30 534,50	7'	-9 751,19	-30 528,36
8	-9 796,00	-30 483,50	8'	-9 780,68	-30 432,28
9	-9 763,50	-30 344,50	9'	9 769,33	-30 351,43
10	9 720,00	-30 279,00	10'	-9 701,51	-30 281,47
11	-9 775,50	-30 182,00	11'	9 762,13	30 171,56
12	-9 808,00	-30 189,00	12'	-9 793,82	-30 130,42
13	-9 826,00	-29 988,50	13'	9 813,57	-29 963,39
14	-9 900,00	-30 033,50	14'	-9 887,57	-30 008,39

ΥΠΟΓΡΑΦΗ ΕΠΙΤΡΟΠΗΣ

1. ΓΕΩΡΓΙΟΣ ΣΤΑΥΡΗΣ
2. ΠΟΛ. ΜΗΧ.

ΤΟΠΟΓΡΑΦΙΚΟ ΔΙΑΓΡΑΜΜΑ ΚΑΘΟΡΙΣΜΟΥ ΟΡΙΩΝ ΑΙΓΙΑΛΟΥ ΚΑΙ ΠΑΡΑΛΙΑΣ

ΓΡΑΦΕΙΟ ΜΕΛΕΤΩΝ
ΣΤΕΛΙΟΣ ΒΑΣΣΑΛΟΣ
ΑΡΧΙΤΕΚΤΩΝ ΜΗΧΑΝΙΚΟΣ - ΠΟΛΕΟΔΟΜΟΣ
ΟΔΟΣ ΚΑΤΕΧΑΚΗ 7
ΤΗΛ. (01) 6925308

ΠΑΝΑΓΙΩΤΗΣ ΚΕΚΑΓΙΑΣ
ΤΟΠΟΓΡΑΦΟΣ ΜΗΧΑΝΙΚΟΣ
Α. ΒΟΥΛΙΑΓΜΕΝΗΣ 1
ΤΗΛ: (01) 9232100 - 9229104


ΠΕΡΙΟΧΗ: "ΚΑΛΑΜΙΤΣΙ" ΑΚΡΑ ΠΑΞΙΜΑΔΙ
ΕΝΔΙΑΦΕΡΟΜΕΝΟΣ: ΟΙΚΟΔΟΜΙΚΟΣ ΣΥΝΕΤΑΙΡΙΣΜΟΣ ΕΚΠΑΙΔΕΥΤΙΚΩΝ "ΕΡΩΔΙΟΣ"
ΔΗΜΟΣ: ΚΑΡΥΣΤΟΥ Ν. ΕΥΒΟΙΑΣ
ΕΠΑΡΧΙΑ: ΚΑΡΥΣΤΙΑΣ
ΑΡΜΟΔΙΑ ΟΙΚΟΝΟΜΙΚΗ ΕΦΟΡΙΑ: ΔΟΥ ΚΑΡΥΣΤΟΥ
ΝΟΜΑΡΧΙΑ: ΕΥΒΟΙΑΣ


1 2
3 4
5 6 7 8
9 10 11 12 13
14 15 16 17


ΕΛΕΓΧΘΗΚΕ
ΘΕΩΡΗΘΗΚΕ


ΑΡΙΘΜΟΣ ΠΙΝΑΚΟΣ	ΤΙΤΛΟΣ ΠΙΝΑΚΟΣ	ΚΛΙΜΑΚΑ
17	ΤΟΠΟΓΡΑΦΙΚΟ	1:500 ΙΣΟΔΙΑΣΤΑΣΗ 1μ


ΑΘΗΝΑ ΟΚΤΩΒΡΙΟΣ 1991
Ο ΣΥΝΤΑΞΑΣ ΜΗΧΑΝΙΚΟΣ
ΚΕΚΑΓΙΑΣ ΠΑΝΑΓΙΩΤΗΣ
ΤΟΠΟΓΡΑΦΟΣ ΜΗΧΑΝΙΚΟΣ

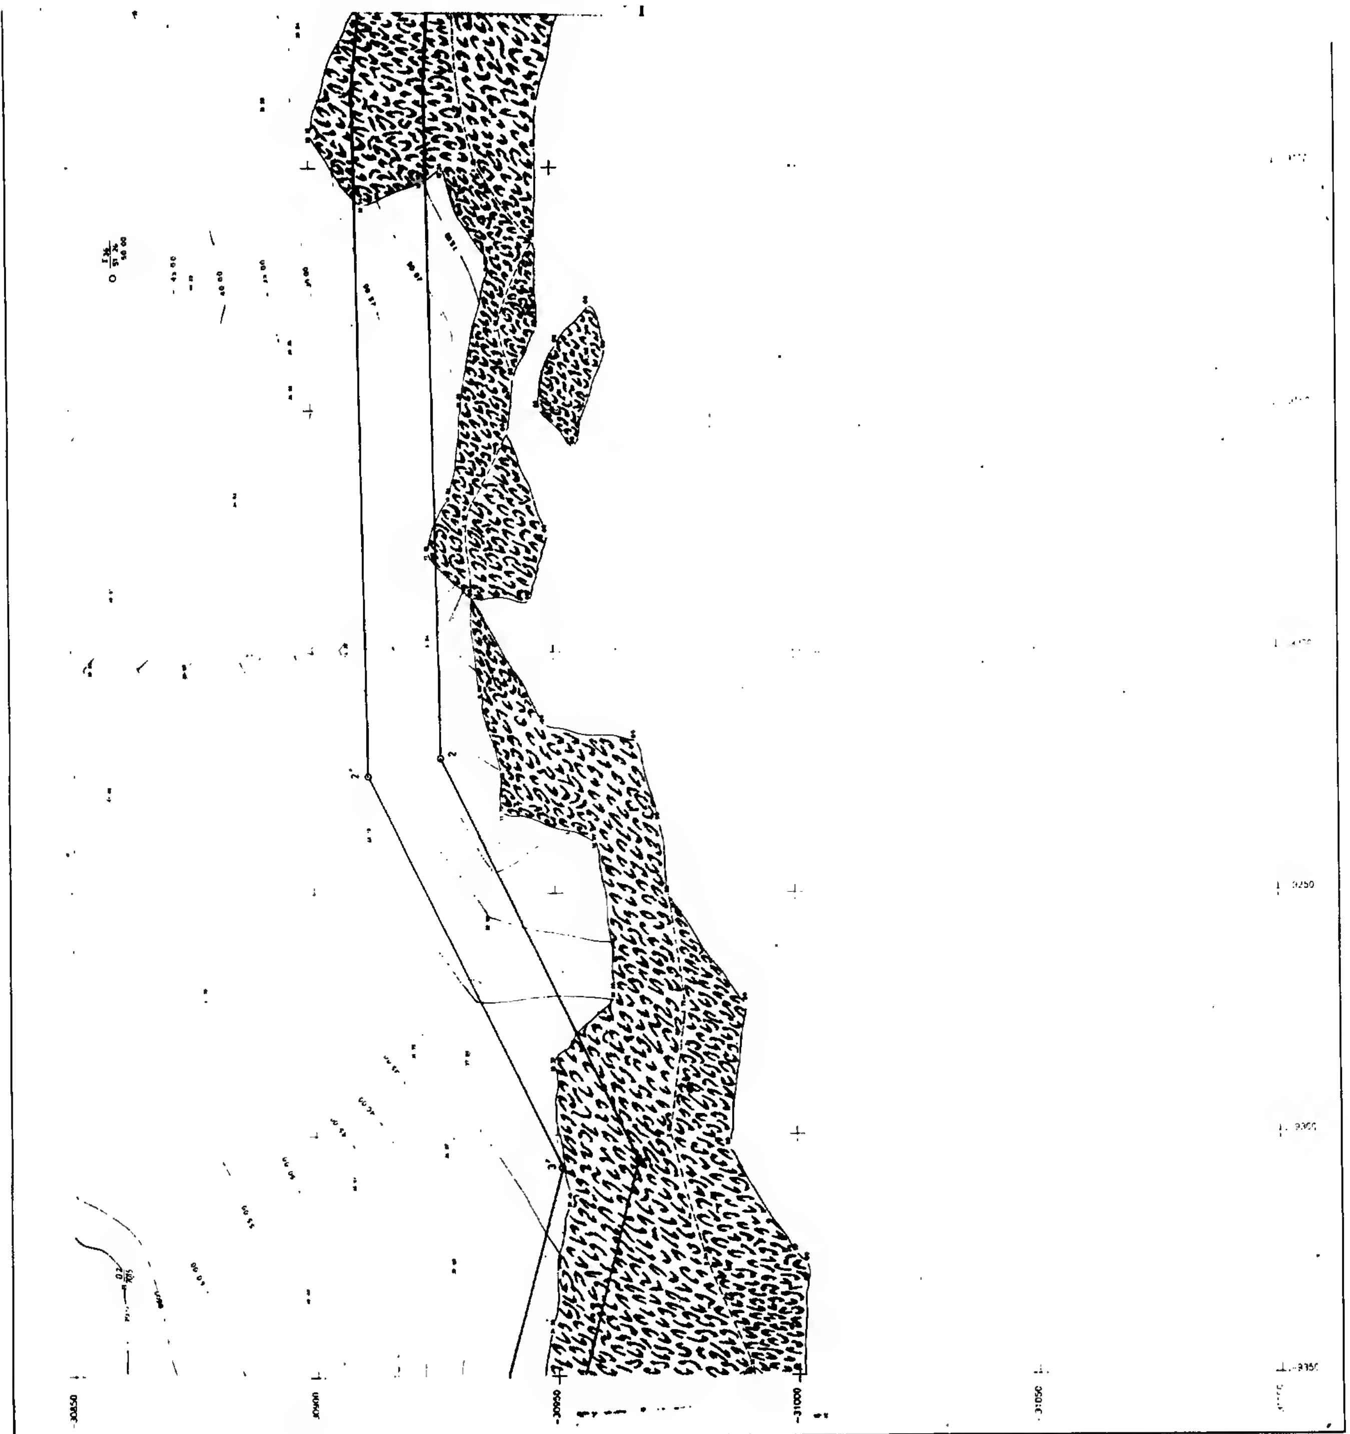

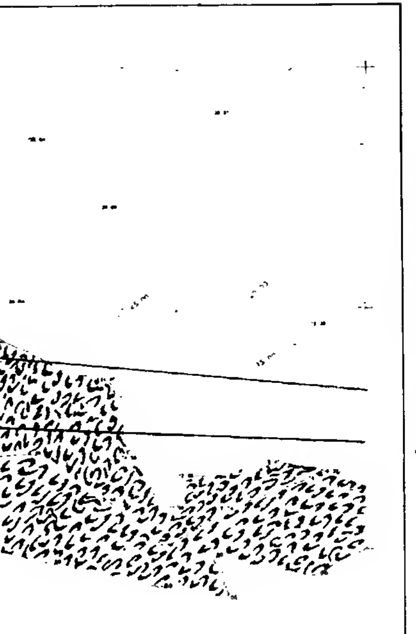

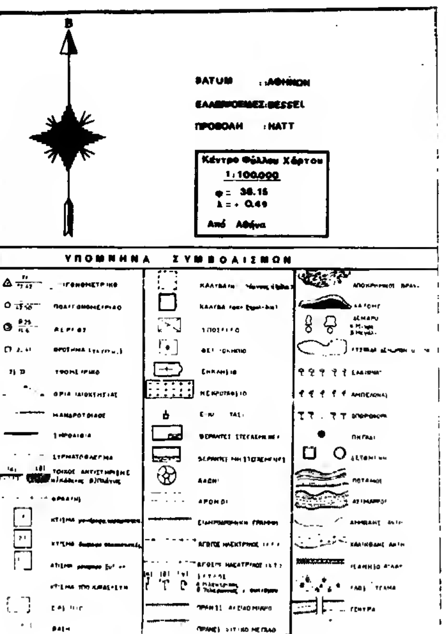

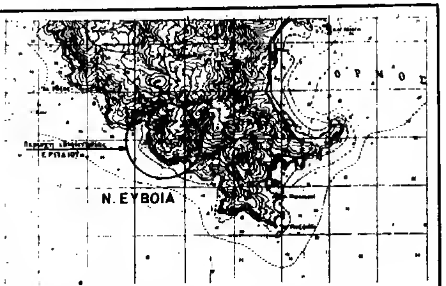

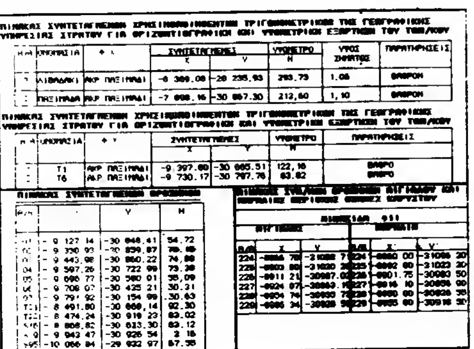

ΠΙΝΑΚΑΣ ΣΥΝΤΕΤΑΓΜΕΝΩΝ ΧΡΗΣΙΜΟΠΟΙΗΘΕΝΤΩΝ ΤΡΙΓΩΝΟΜΕΤΡΙΚΩΝ ΤΗΣ ΓΕΩΓΡΑΦΙΚΗΣ ΥΠΗΡΕΣΙΑΣ ΣΤΡΑΤΟΥ ΓΙΑ ΟΡΙΖΟΝΤΙΟΓΡΑΦΙΚΗ ΚΑΙ ΥΨΟΜΕΤΡΙΚΗ ΕΞΑΡΤΗΣΗ ΤΟΥ ΤΟΠ/ΚΟΥ

Α/Α	ΟΝΟΜΑΣΙΑ	Φ.Χ.	ΣΥΝΤΕΤΑΓΜΕΝΕΣ X	ΣΥΝΤΕΤΑΓΜΕΝΕΣ Y	ΥΨΟΜΕΤΡΟ H	ΥΨΟΣ ΣΗΜΑΤΟΣ	ΠΑΡΑΤΗΡΗΣΕΙΣ
[illegible]	ΛΙΘΑΡΑΚΙ	ΑΚΡ. ΠΑΞΙΜΑΔΙ	-8 389.08	-29 235.93	293.73	1.06	ΒΑΘΡΟΝ
[illegible]	ΠΑΞΙΜΑΔΑ	ΑΚΡ. ΠΑΞΙΜΑΔΙ	-7 698.16	-30 067.30	212,60	1,10	ΒΑΘΡΟΝ

ΠΙΝΑΚΑΣ ΣΥΝΤΕΤΑΓΜΕΝΩΝ ΧΡΗΣΙΜΟΠΟΙΗΘΕΝΤΩΝ ΤΡΙΓΩΝΟΜΕΤΡΙΚΩΝ ΤΗΣ ΓΕΩΓΡΑΦΙΚΗΣ ΥΠΗΡΕΣΙΑΣ ΣΤΡΑΤΟΥ ΓΙΑ ΟΡΙΖΟΝΤΙΟΓΡΑΦΙΚΗ ΚΑΙ ΥΨΟΜΕΤΡΙΚΗ ΕΞΑΡΤΗΣΗ ΤΟΥ ΤΟΠ/ΚΟΥ

Α/Α	ΟΝΟΜΑΣΙΑ	Φ.Χ.	ΣΥΝΤΕΤΑΓΜΕΝΕΣ X	ΣΥΝΤΕΤΑΓΜΕΝΕΣ Y	ΥΨΟΜΕΤΡΟ H	ΠΑΡΑΤΗΡΗΣΕΙΣ
[illegible]	T1	ΑΚΡ. ΠΑΞΙΜΑΔΙ	-9 397.80	-30 665.51	122,16	ΒΑΘΡΟ
[illegible]	T6	ΑΚΡ. ΠΑΞΙΜΑΔΙ	-9 730.17	-30 797.76	63.82	ΒΑΘΡΟ

ΠΙΝΑΚΑΣ ΣΥΝΤΕΤΑΓΜΕΝΩΝ ΟΡΟΣΗΜΩΝ

Α/Α	X	Y	H
[illegible]	- 9 127.14	-30 848.41	54.72
[illegible]	- 9 330.93	-30 859.87	[illegible]
[illegible]	- 9 443.98	-30 860.22	74,80
04	- 9 597.26	-30 722.99	73.38
05	- 9 696.77	-30 580.01	35,09
06	- 9 708.07	-30 425.21	30.31
[illegible]	- 9 791.92	-30 154.99	30.63
[illegible]	- 8 491.80	-30 868,14	92.30
[illegible]	- 8 474.24	-30 919.23	83.02
[illegible]	- 8 808.82	-30 613.30	83.12
[illegible]	- 9 943.47	-30 926.54	2.16
[illegible]	-10 066.84	-29 932.97	67.58

ΠΙΝΑΚΑΣ ΣΥΝΤ/ΝΩΝ ΟΡΟΣΗΜΩΝ ΑΙΓΙΑΛΟΥ ΚΑΙ ΠΑΡΑΛΙΑΣ ΠΕΡΙΟΧΗΣ ΚΑΡΥΣΤΟΥ

ΦΩΤΟΣΚΑΡΙΦΗΜΑ 911 [illegible]

ΑΙΓΙΑΛΟΣ Α/Α	X	Y	ΠΑΡΑΛΙΑ Α/Α	X'	Y'
224	[illegible]	[illegible]	224'	[illegible]	-31096.20
225	[illegible]	[illegible]	225'	[illegible]	-31023.20
226	[illegible]	-30987.0[illegible]	226'	-8901.75	-30983.50
227	[illegible]	[illegible]	227'	[illegible]	[illegible]
228	[illegible]	[illegible]	228'	[illegible]	[illegible]
229	[illegible]	[illegible]	229'	[illegible]	[illegible]

ΠΙΝΑΚΑΣ ΣΥΝΤ/ΝΩΝ ΟΡΟΣΗΜΩΝ ΑΙΓΙΑΛΟΥ ΚΑΙ ΠΑΡΑΛΙΑΣ ΣΤΗΝ ΠΕΡΙΟΧΗ ΙΔΙΟΚΤΗΣΙΑΣ "ΕΡΩΔΙΟΥ" - Ν. ΚΑΡΥΣΤΟΥ

ΑΙΓΙΑΛΟΣ Α/Α	X	Y	ΠΑΡΑΛΙΑ Α/Α	X	Y
1	-9 084.00	30 924,00	1'	-9 084,27	-30 909,00
2	-9 2[illegible].00	-30 926,50	2'	-9 225,59	-30 911,56
3	-9 305.00	-30 967,00	3'	-9 306,60	-30 951,09
4	-9 378.50	-30 948,00	4'	-9 377,84	-30 932,68
5	-9 429.00	-30 956,50	5'	-9 424,38	-30 940,50
6	-9 617,00	-30 790,00	6'	-9 600,27	-30 780,39
7	-9 765,00	-30 534,50	7'	-9 751,19	-30 528,36
8	-9 796,00	30 433,50	8'	-9 780,68	-30 432,28
9	-9 783,50	-30 344,50	9'	-9 769,53	-30 351,43
10	-9 720,00	-30 279,00	10'	-9 701,51	-30 281,47
11	-9 773,50	-30 167,00	11'	-9 762,13	-30 171,55
12	[illegible]	-30 159,00	12'	-9 793,82	-30 130,42
13	[illegible]	29 988,50	13'	9 813,57	-29 963,39
14	[illegible]	30 053,50	14'	9 887,57	-30 008,39

ΥΠΟΜΝΗΜΑ ΕΠΙΤΡΟΠΗΣ

[illegible]

ΤΟΠΟΓΡΑΦΙΚΟ ΔΙΑΓΡΑΜΜΑ ΚΑΘΟΡΙΣΜΟΥ ΟΡΙΩΝ ΑΙΓΙΑΛΟΥ ΚΑΙ ΠΑΡΑΛΙΑΣ

ΓΡΑΦΕΙΟ ΜΕΛΕΤΩΝ
ΣΤΕΛΙΟΣ ΒΑΣΣΑΛΟΣ
ΑΡΧΙΤΕΚΤΩΝ ΜΗΧΑΝΙΚΟΣ [illegible]
ΟΔΟΣ ΚΑΤΕΧΑΚΗ 7
ΤΗΛ (01) 6925308

ΠΑΝΑΓΙΩΤΗΣ ΚΕΧΑΓΙΑΣ
ΤΟΠΟΓΡΑΦΟΣ ΜΗΧΑΝΙΚΟΣ
Α. ΦΟΥΛΑΙΔΗ ΜΕΘΗΣ 1
ΤΗΛ (01) 9232180 9229184

ΠΕΡΙΟΧΗ: "ΚΑΛΑΜΙΤΣΙ" ΑΚΡΑ ΠΑΞΙΜΑΔΙ
ΕΝΔΙΑΦΕΡΟΜΕΝΟΣ: ΟΙΚΟΔΟΜΙΚΟΣ ΣΥΝΕΤΑΙΡΙΣΜΟΣ ΕΚΠΑΙΔΕΥΤΙΚΩΝ "ΕΡΩΔΙΟΣ"
ΔΗΜΟΣ: ΚΑΡΥΣΤΟΥ Ν. ΕΥΒΟΙΑΣ
ΕΠΑΡΧΙΑ: ΚΑΡΥΣΤΙΑΣ
ΑΡΜΟΔΙΑ ΟΙΚΟΝΟΜΙΚΗ ΕΦΟΡΙΑ: ΔΟΥ ΚΑΡΥΣΤΟΥ
ΝΟΜΑΡΧΙΑ: ΕΥΒΟΙΑΣ


1	2			
3	4			
5	6	7	8	
9	10	11	12	13
	14	15	16	17


ΕΛΕΓΧΘΗΚΕ
Α. ΛΟΛΑΚΑΣ
ΤΟΠΟΓΡΑΦΟΣ ΜΗΧΑΝΙΚΟΣ

ΘΕΩΡΗΘΗΚΕ

ΑΡΙΘΜΟΣ ΠΙΝΑΚΟΣ	ΤΙΤΛΟΣ ΠΙΝΑΚΟΣ	ΚΛΙΜΑΚΑ
T2	ΤΟΠΟΓΡΑΦΙΚΟ	1:500 ΙΣΟΔΙΑΣΤΑΣΗ 1μ

ΑΘΗΝΑ ΟΚΤΩΒΡΙΟΣ 1991
Ο ΣΥΝΤΑΞΑΣ ΜΗΧΑΝΙΚΟΣ
ΚΕΧΑΓΙΑΣ ΠΑΝΑΓΙΩΤΗΣ
ΤΟΠΟΓΡΑΦΟΣ ΜΗΧΑΝΙΚΟΣ

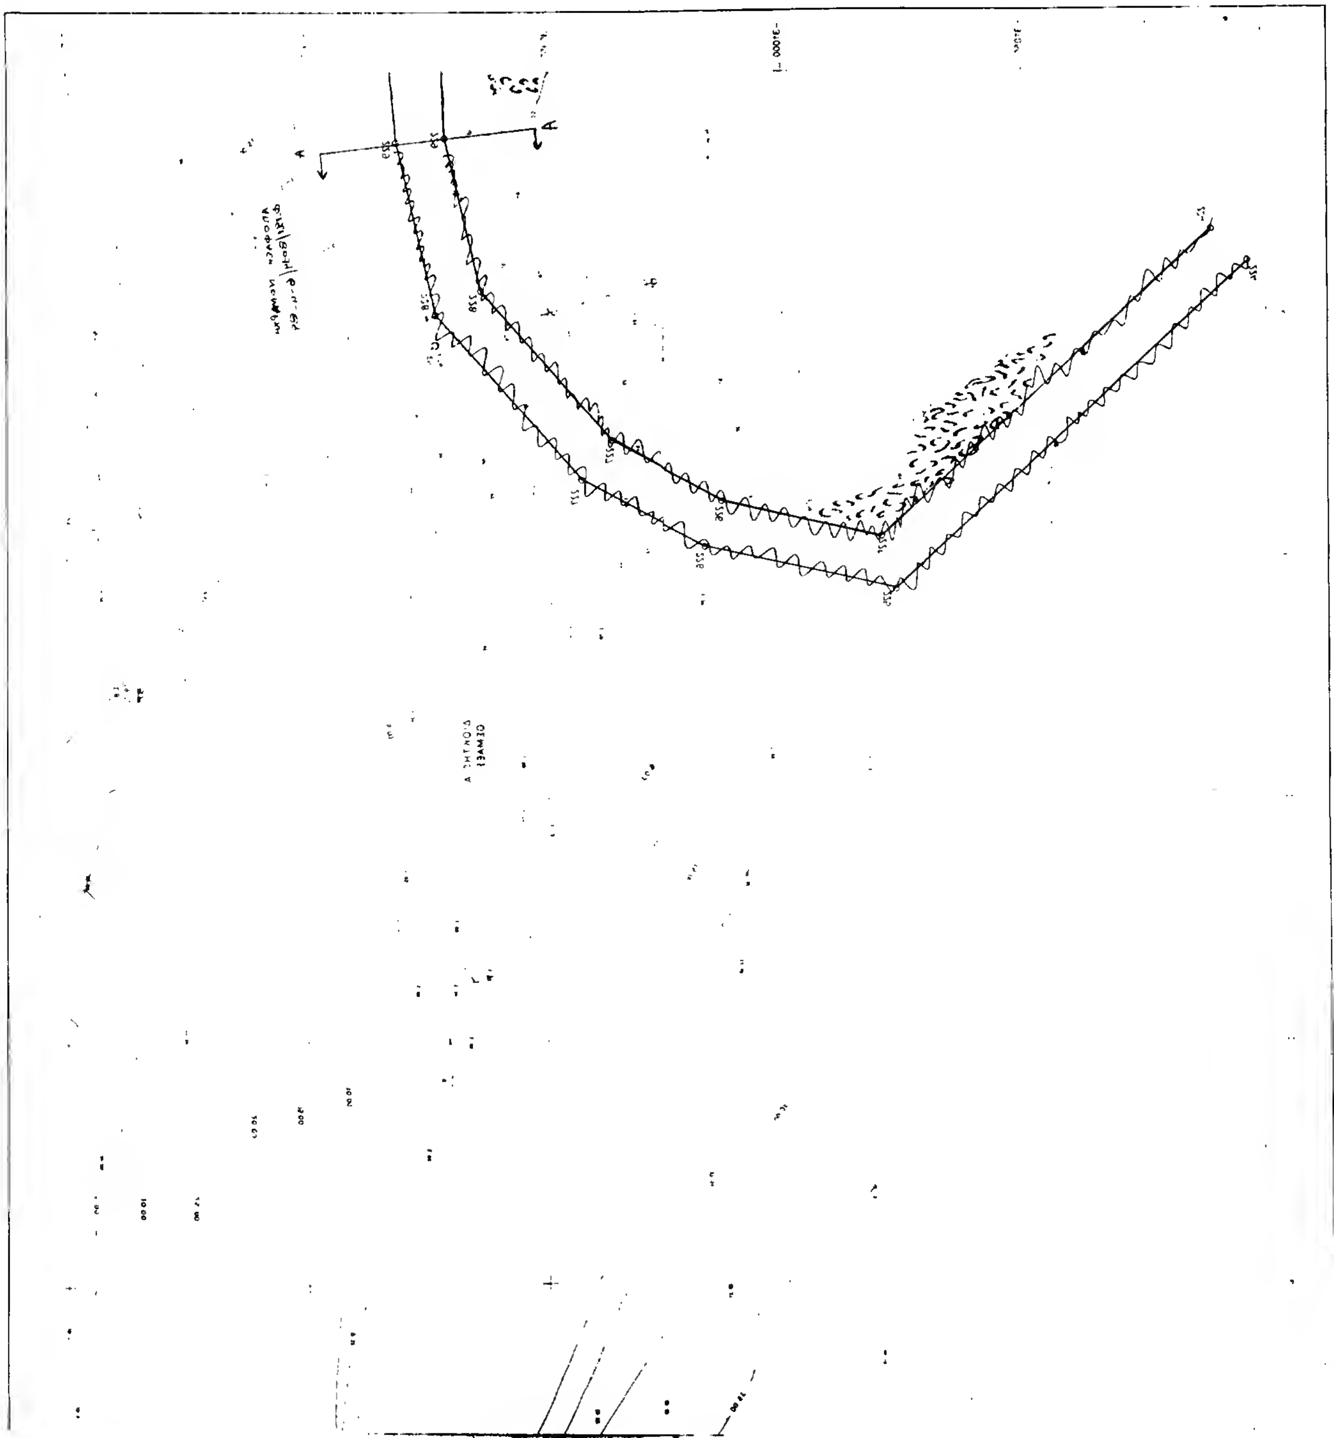


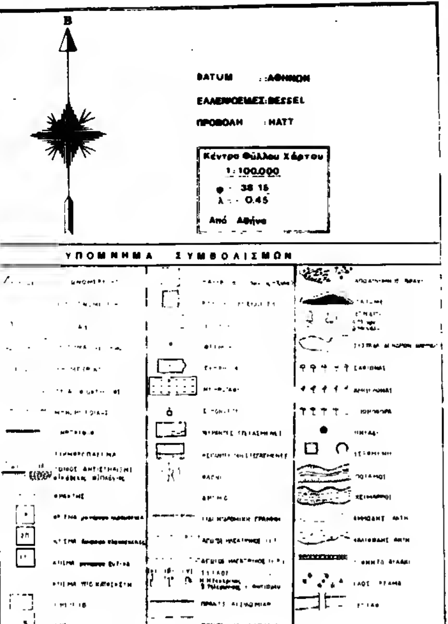

ΑΙΓΙΑΛΟΣ			ΠΑΡΑΛΙΑ		
Α/Α	Χ	Ψ	Α/Α	Χ	Ψ
1	-9.094,00	-30.924,00	1'	-9.094,27	-30.909,00
2	-9.222,00	-30.926,50	2'	-9.225,59	-30.911,56
3	-9.305,00	-30.967,00	3'	-9.306,60	-30.951,09
4	-9.378,00	-30.948,00	4'	-9.377,04	-30.932,60
5	-9.429,00	-30.956,50	5'	-9.424,30	-30.940,30
6	-9.612,00	-30.790,00	6'	-9.600,27	-30.780,39
7	-9.766,00	-30.534,50	7'	-9.751,19	-30.528,36
8	-9.796,00	-30.463,50	8'	-9.780,60	-30.432,26
9	-9.783,50	-30.344,50	9'	-9.769,33	-30.351,45
10	-9.720,00	-30.279,00	10'	-9.701,51	-30.261,47
11	9.773,50	-30.182,00	11'	-9.762,13	30.171,55
12	-9.808,00	-30.159,00	12'	-9.793,82	-30.150,47
13	-9.826,00	-29.988,50	13'	-9.813,57	-29.963,39
14	-9.900,00	-30.033,50	14'	-9.887,57	-30.008,39

ΥΠΟΜΝΗΜΑ ΕΠΙΤΡΟΠΗΣ

ΑΠΟΣΠΑΣΜΑ 1:50.000
ΑΚΡΑ ΠΑΞΙΜΑΔΙ

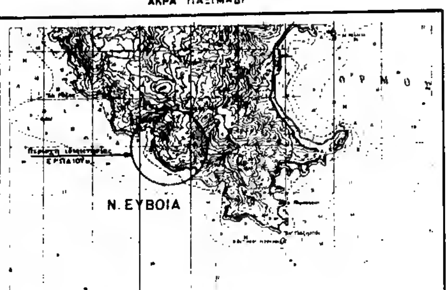

ΤΟΠΟΓΡΑΦΙΚΟ ΔΙΑΓΡΑΜΜΑ ΚΑΘΟΡΙΣΜΟΥ ΟΡΙΩΝ ΑΙΓΙΑΛΟΥ ΚΑΙ ΠΑΡΑΛΙΑΣ

ΓΡΑΦΕΙΟ ΜΕΛΕΤΩΝ
ΣΤΕΛΙΟΣ ΒΑΣΣΑΛΟΣ
ΑΡΧΙΤΕΚΤΩΝ ΜΗΧΑΝΙΚΟΣ
ΟΔΟΣ ΚΑΠΠΑΚΗ 7
ΤΗΛ. (01) 6925300

ΠΑΝΑΓΙΩΤΗΣ ΚΕΧΑΓΙΑΣ
ΤΟΠΟΓΡΑΦΟΣ ΜΗΧΑΝΙΚΟΣ
Α. ΒΟΥΛΙΑΓΜΕΝΗΣ 1
ΤΗΛ. (01) 9232780 9729184

ΠΕΡΙΟΧΗ: "ΚΑΛΑΜΙΤΣΙ" ΑΚΡΑ ΠΑΞΙΜΑΔΙ
ΕΝΔΙΑΦΕΡΟΜΕΝΟΣ: ΟΙΚΟΔΟΜΙΚΟΣ ΣΥΝΕΤΑΙΡΙΣΜΟΣ ΕΚΠΑΙΔΕΥΤΙΚΩΝ "ΕΡΩΔΙΟΣ"
ΔΗΜΟΣ: ΚΑΡΥΣΤΟΥ Ν. ΕΥΒΟΙΑΣ
ΕΠΑΡΧΙΑ: ΚΑΡΥΣΤΙΑΣ
ΑΡΜΟΔΙΑ ΟΙΚΟΝΟΜΙΚΗ ΕΦΟΡΙΑ: ΔΟΥ ΚΑΡΥΣΤΟΥ
ΝΟΜΑΡΧΙΑ: ΕΥΒΟΙΑΣ


1	2			
3	4			
5	6	7	8	
9	10	11	12	13
	14	15	16	17


ΕΛΕΓΧΘΗΚΕ — ΘΕΩΡΗΘΗΚΕ

ΑΡΙΘΜΟΣ ΠΙΝΑΚΟΣ	ΤΙΤΛΟΣ ΠΙΝΑΚΟΣ	ΚΛΙΜΑΚΑ
12	ΤΟΠΟΓΡΑΦΙΚΟ	1:5000 ΙΣΟΫΨΕΙΣ/ΑΝΑΠΑΡΑΣΤΑΣΗ ?


ΑΘΗΝΑ ΟΚΤΩΒΡΙΟΣ 1991
Ο ΣΥΝΤΑΞΑΣ ΜΗΧΑΝΙΚΟΣ

ΚΕΧΑΓΙΑΣ ΠΑΝΑΓΙΩΤΗΣ
ΤΟΠΟΓΡΑΦΟΣ ΜΗΧΑΝΙΚΟΣ

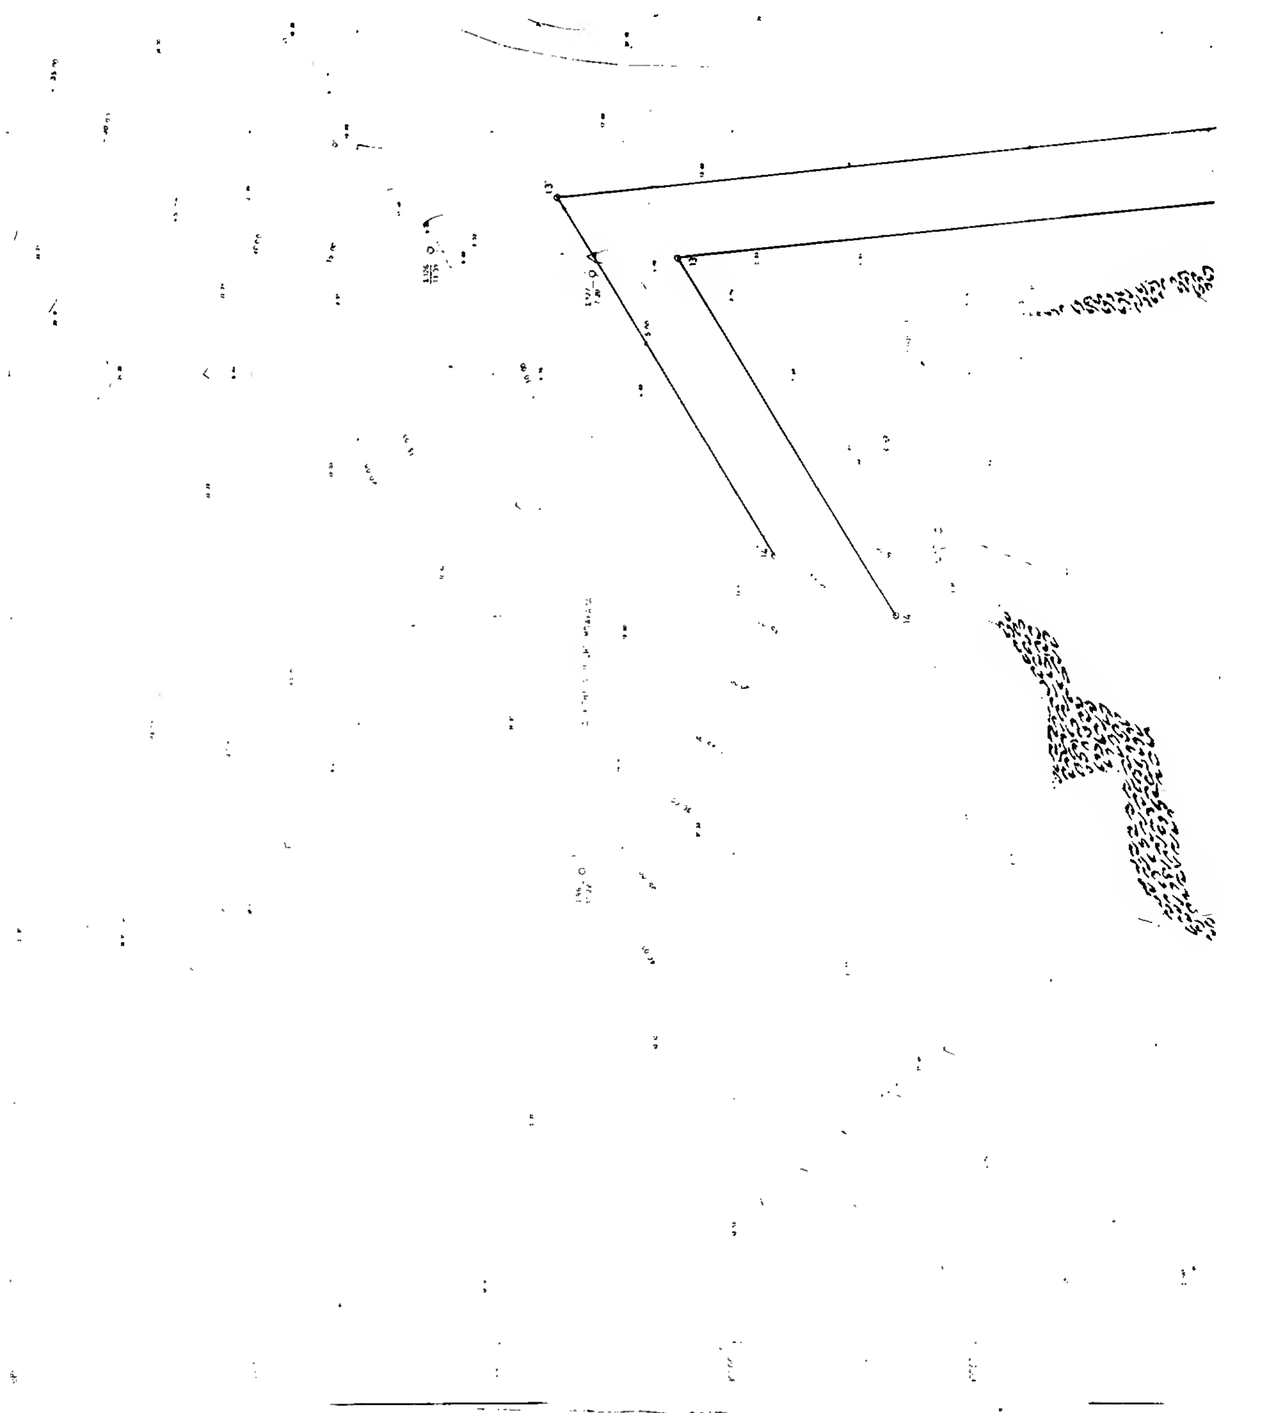

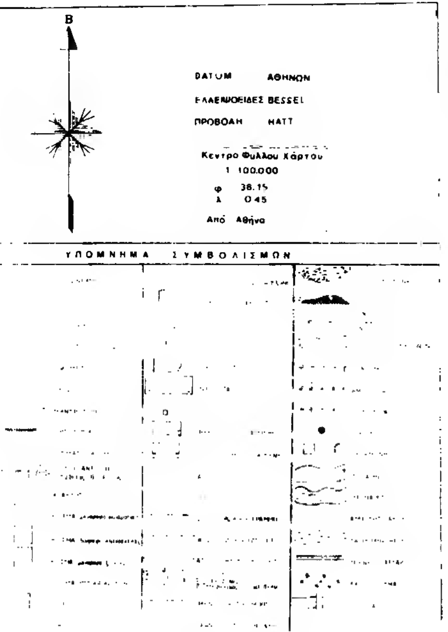

ΑΠΟΣΠΑΣΜΑ 1:50.000
ΑΚΡΑ ΠΑΞΙΜΑΔΙ

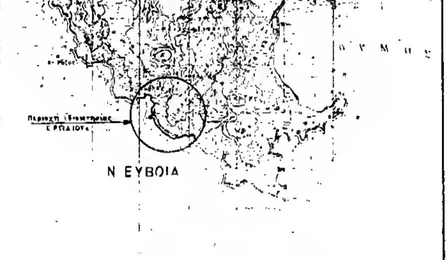

ΑΙΓΙΑΛΟΣ			ΠΑΡΑΛΙΑ		
Α/Α	Χ	Ψ	Α/Α	Χ	Ψ
1	-9 084,00	30 924,00	1	-9 084,27	30 909,00
2	-9 222,00	30 926,50	2	-9 225,59	-30 911,56
3	-9 305,00	30 967,00	3	-9 306,60	30 951,09
4	-9 378,50	30 948,00	4	-9 377,84	-30 932,68
5	-9 429,00	-30 956,50	5	-9 424,30	30 940,50
6	-9 612,00	-30 790,00	Α	-9 600,27	-30 780,39
7	9 765,00	-30 534,50	7'	-9751,19	30 528,36
8	9 796,00	30 433,50	8'	-9 780,68	30 432,28
9	9 783,50	30.344,50	9'	-9 769,33	30 351,43
10	9 720,00	30 279,00	10'	-9 701,51	30 281,47
11	9 773,50	30 182,00	11	-9 762,13	30 171,55
12	9 808,00	-30 159,00	12'	-9 793,82	30 150,42
13	9 826,00	29 988,50	13'	-9 815,57	-29 963,39
14	-9 900,00	30 033,50	14	-9 887,57	-30 008,39

ΥΠΟΜΝΗΜΑ ΕΠΙΤΡΟΠΗΣ

Ε Α ί ο Ν ο μ ς: Βαλίλι 1992
1. ΓΕΩΡΓΙΟΣ ΣΙΔΕΡΗΣ
2. ΑΓΡΟΝ. ΜΗΧ. ΜΕ Α΄
3.

ΤΟΠΟΓΡΑΦΙΚΟ ΔΙΑΓΡΑΜΜΑ ΚΑΘΟΡΙΣΜΟΥ ΟΡΙΩΝ ΑΙΓΙΑΛΟΥ ΚΑΙ ΠΑΡΑΛΙΑΣ

ΓΡΑΦΕΙΟ ΜΕΛΕΤΩΝ
ΣΤΕΛΙΟΣ ΒΑΣΣΑΛΟΣ
ΟΔΟΣ ΚΑΤΣΧΑΚΗ 7
ΤΗΛ (01) 6925308

ΠΑΝΑΓΙΩΤΗΣ ΚΕΧΑΓΙΑΣ
Α ΒΟΥΛΙΑΓΜΕΝΗΣ 1
ΤΗΛ (01) 9232180 9229104

ΠΕΡΙΟΧΗ "ΚΑΛΑΜΙΤΣΙ" ΑΚΡΑ ΠΑΞΙΜΑΔΙ
ΕΝΔΙΑΦΕΡΟΜΕΝΟΣ ΟΙΚΟΔΟΜΙΚΟΣ ΣΥΝΕΤΑΙΡΙΣΜΟΣ ΕΚΠΑΙΔΕΥΤΙΚΩΝ "ΕΡΓΑΤΟΣ"
ΔΗΜΟΣ ΚΑΡΥΣΤΟΥ Ν. ΕΥΒΟΙΑΣ
ΕΠΑΡΧΙΑ ΚΑΡΥΣΤΙΑΣ
ΑΡΜΟΔΙΑ ΟΙΚΟΝΟΜΙΚΗ ΕΦΟΡΙΑ ΔΟΥ ΚΑΡΥΣΤΟΥ
ΝΟΜΑΡΧΙΑ ΕΥΒΟΙΑΣ

ΑΡΙΘΜΟΣ ΠΙΝΑΚΟΣ	ΤΙΤΛΟΣ ΠΙΝΑΚΟΣ	ΚΛΙΜΑΚΑ
17	ΤΟΠΟΓΡΑΦΙΚΟ	1:500

ΑΘΗΝΑ ΟΚΤΩΒΡΙΟΣ 1991
Ο ΣΥΝΤΑΞΑΣ ΜΗΧΑΝΙΚΟΣ
ΚΕΧΑΓΙΑΣ ΠΑΝΑΓΙΩΤΗΣ

B

ΔΑΤUΜ : ΑΘΗΝΩΝ
ΕΛΛΕΙΨΟΕΙΔΕΣ : BESSEL
ΠΡΟΒΟΛΗ : ΗΑΤΤ

Κέντρο Φύλλου Χάρτου 1:100.000
φ 38 15
λ - 0.45
Από Αθήνα

ΥΠΟΜΝΗΜΑ ΣΥΜΒΟΛΙΣΜΩΝ

ΑΠΟΣΠΑΣΜΑ 1:50.000
ΑΚΡΑ ΠΑΞΙΜΑΔΙ

Ν. ΕΥΒΟΙΑ

ΠΙΝΑΚΑΣ ΣΥΝΤΕΤΑΓΜΕΝΩΝ ΧΡΗΣΙΜΟΠΟΙΗΘΕΝΤΩΝ ΤΡΙΓΩΝΟΜΕΤΡΙΚΩΝ ΤΗΣ ΓΕΩΓΡΑΦΙΚΗΣ ΥΠΗΡΕΣΙΑΣ ΣΤΡΑΤΟΥ ΓΙΑ ΟΡΙΖΟΝΤΙΟΓΡΑΦΙΚΗ ΚΑΙ ΥΨΟΜΕΤΡΙΚΗ ΕΞΑΡΤΗΣΗ ΤΟΥ ΤΟΠ/ΚΟΥ

[illegible]	ΣΥΝΤΕΤΑΓΜΕΝΕΣ X	ΣΥΝΤΕΤΑΓΜΕΝΕΣ Y	ΥΨΟΜΕΤΡΟ H	ΥΨΟΣ ΣΗΜΑΤΟΣ	ΠΑΡΑΤΗΡΗΣΕΙΣ
[illegible] ΑΚΡ. ΠΑΞΙΜΑΔΙ	-9 399 08	-29 235 93	293.73	1.08	ΒΑΘΡΟΝ
[illegible] ΑΚΡ. ΠΑΞΙΜΑΔΙ	-[illegible] 998.16	-30 867.50	213.60	1.10	ΒΑΘΡΟΝ

ΠΙΝΑΚΑΣ ΣΥΝΤΕΤΑΓΜΕΝΩΝ ΧΡΗΣΙΜΟΠΟΙΗΘΕΝΤΩΝ ΤΡΙΓΩΝΟΜΕΤΡΙΚΩΝ ΤΗΣ ΓΕΩΓΡΑΦΙΚΗΣ ΥΠΗΡΕΣΙΑΣ ΣΤΡΑΤΟΥ ΓΙΑ ΟΡΙΖΟΝΤΙΟΓΡΑΦΙΚΗ ΚΑΙ ΥΨΟΜΕΤΡΙΚΗ ΕΞΑΡΤΗΣΗ ΤΟΥ ΤΟΠ/ΚΟΥ

[illegible]	ΣΥΝΤΕΤΑΓΜΕΝΕΣ X	ΣΥΝΤΕΤΑΓΜΕΝΕΣ Y	ΥΨΟΜΕΤΡΟ H	ΠΑΡΑΤΗΡΗΣΕΙΣ
[illegible] ΑΚΡ. ΠΑΞΙΜΑΔΙ	-9 397 86	-30 665 51	122 16	ΒΑΘΡΟ
[illegible] ΑΚΡ. ΠΑΞΙΜΑΔΙ	-8 730 17	-30 797 76	63.82	ΒΑΘΡΟ

ΠΙΝΑΚΑΣ ΣΥΝΤΕΤΑΓΜΕΝΩΝ ΟΡΟΣΗΜΩΝ

[illegible]	[illegible]	[illegible]	H
[illegible]	[illegible]	[illegible]	54 72
[illegible]	[illegible]	[illegible]	70 15
[illegible]	[illegible]	[illegible]	74 88
[illegible]	[illegible]	[illegible]	75 38
[illegible]	[illegible]	[illegible]	55 09
[illegible]	[illegible]	[illegible]	50 51
[illegible]	[illegible]	[illegible]	20 63
[illegible]	[illegible]	[illegible]	40.56
[illegible]	[illegible]	[illegible]	82 02
[illegible]	[illegible]	[illegible]	82.12
[illegible]	[illegible]	[illegible]	3 16
[illegible]	[illegible]	[illegible]	67.55

ΠΙΝΑΚΑΣ ΣΥΝ/ΝΩΝ ΟΡΟΣΗΜΩΝ ΑΙΓΙΑΛΟΥ ΚΑΙ ΠΑΡΑΛΙΑΣ ΠΕΡΙΟΧΗΣ ΘΕΣΗΣ ΚΑΡΥΣΤΟΥ

ΠΙΝΑΚΙΔΑ 411

ΑΙΓΙΑΛΟΣ Α/Α	ΑΙΓΙΑΛΟΣ X	ΑΙΓΙΑΛΟΣ Y	ΠΑΡΑΛΙΑ Α/Α	ΠΑΡΑΛΙΑ X	ΠΑΡΑΛΙΑ Y
224	-8986 70	-31088 [illegible]	224	-8980 00	-31086 20
225	-8903 80	-31020 2[illegible]	225	-8992 90	-31023 20
[illegible]	-8911 21	-30987 0[illegible]	226	-8901 75	-30983 90
[illegible]	-9024 07	-30953 1[illegible]	227	-9016 10	-30956 90
[illegible]	-9034 74	-30935 7[illegible]	228	-9030 00	-30926 [illegible]
[illegible]	-9086 34	-30928 9[illegible]	229	-9055 60	-30916 [illegible]

ΠΙΝΑΚΑΣ ΣΥΝ/ΝΩΝ ΟΡΟΣΗΜΩΝ ΑΙΓΙΑΛΟΥ ΚΑΙ ΠΑΡΑΛΙΑΣ

ΑΙΓΙΑΛΟΣ Α/Α	ΑΙΓΙΑΛΟΣ X	ΑΙΓΙΑΛΟΣ Y	ΠΑΡΑΛΙΑ Α/Α	ΠΑΡΑΛΙΑ X	ΠΑΡΑΛΙΑ Y
[illegible]	[illegible]	[illegible]	[illegible]	[illegible]	[illegible]

ΥΠΟΜΝΗΜΑ ΕΠΙΤΡΟΠΗΣ

[illegible]

Κάρυστος 8/7/1992

ΓΕΩΡΓΙΟΣ ΣΙΔΕΡΗΣ
ΠΟΛΙΤ. ΜΗΧ. με Α'

ΤΟΠΟΓΡΑΦΙΚΟ ΔΙΑΓΡΑΜΜΑ ΚΑΘΟΡΙΣΜΟΥ ΟΡΙΩΝ ΑΙΓΙΑΛΟΥ ΚΑΙ ΠΑΡΑΛΙΑΣ

ΓΡΑΦΕΙΟ ΜΕΛΕΤΩΝ
ΣΤΕΛΙΟΣ ΒΑΣΣΑΛΟΣ
6401 ΚΑΤΕΧΑΚΗ 7
ΤΗΛ. (01) 6925300

ΠΑΝΑΓΙΩΤΗΣ ΚΕΧΑΓΙΑΣ
Α ΘΥΑΤΕΙΡΩΝ 1
ΤΗΛ. (01) 9232180 9229184

ΠΕΡΙΟΧΗ	"ΚΑΛΑΜΙ..." ΑΚΡΑ ΠΑΞΙΜΑΔΙ
ΕΝΔΙΑΦΕΡΟΜΕΝΟΣ	ΟΙΚΟΔΟΜΙΚΟΣ ΣΥΝΕΤΑΙΡΙΣΜΟΣ ΕΚΠΑΙΔΕΥΤΙΚΩΝ "ΕΡΩΔΙΟΣ"
ΔΗΜΟΣ	ΚΑΡΥΣΤΟΥ Ν. ΕΥΒΟΙΑΣ
ΕΠΑΡΧΙΑ	ΚΑΡΥΣΤΙΑΣ
ΑΡΜΟΔΙΑ ΟΙΚΟΝΟΜΙΚΗ ΕΦΟΡΙΑ	ΔΟΥ ΚΑΡΥΣΤΟΥ
ΝΟΜΑΡΧΙΑ	ΕΥΒΟΙΑΣ

1 2
3 4
5 6 7 8
9 10 11 12 13
14 15 16 17

ΕΛΕΓΧΘΗΚΕ

ΘΕΩΡΗΘΗΚΕ

Α. ΑΣΛΑΚΑΣ

ΑΡΙΘΜΟΣ ΠΙΝΑΚΟΣ	ΤΙΤΛΟΣ ΠΙΝΑΚΟΣ	ΚΛΙΜΑΚΑ
Τ2	ΤΟΠΟΓΡΑΦΙΚΟ	1:500 ΙΣΟΔΙΑΣΤΑΣΗ 1μ

ΑΘΗΝΑ ΟΚΤΩΒΡΙΟΣ 1991
Ο ΣΥΝΤΑΞΑΣ ΜΗΧΑΝΙΚΟΣ

ΠΑΝΑΓΙΩΤΗΣ ΓΡ. ΚΕΧΑΓΙΑΣ
ΤΟΠΟΓΡΑΦΟΣ ΜΗΧΑΝΙΚΟΣ

ΚΕΧΑΓΙΑΣ ΠΑΝΑΓΙΩΤΗΣ
ΤΟΠΟΓΡΑΦΟΣ ΜΗΧΑΝΙΚΟΣ